


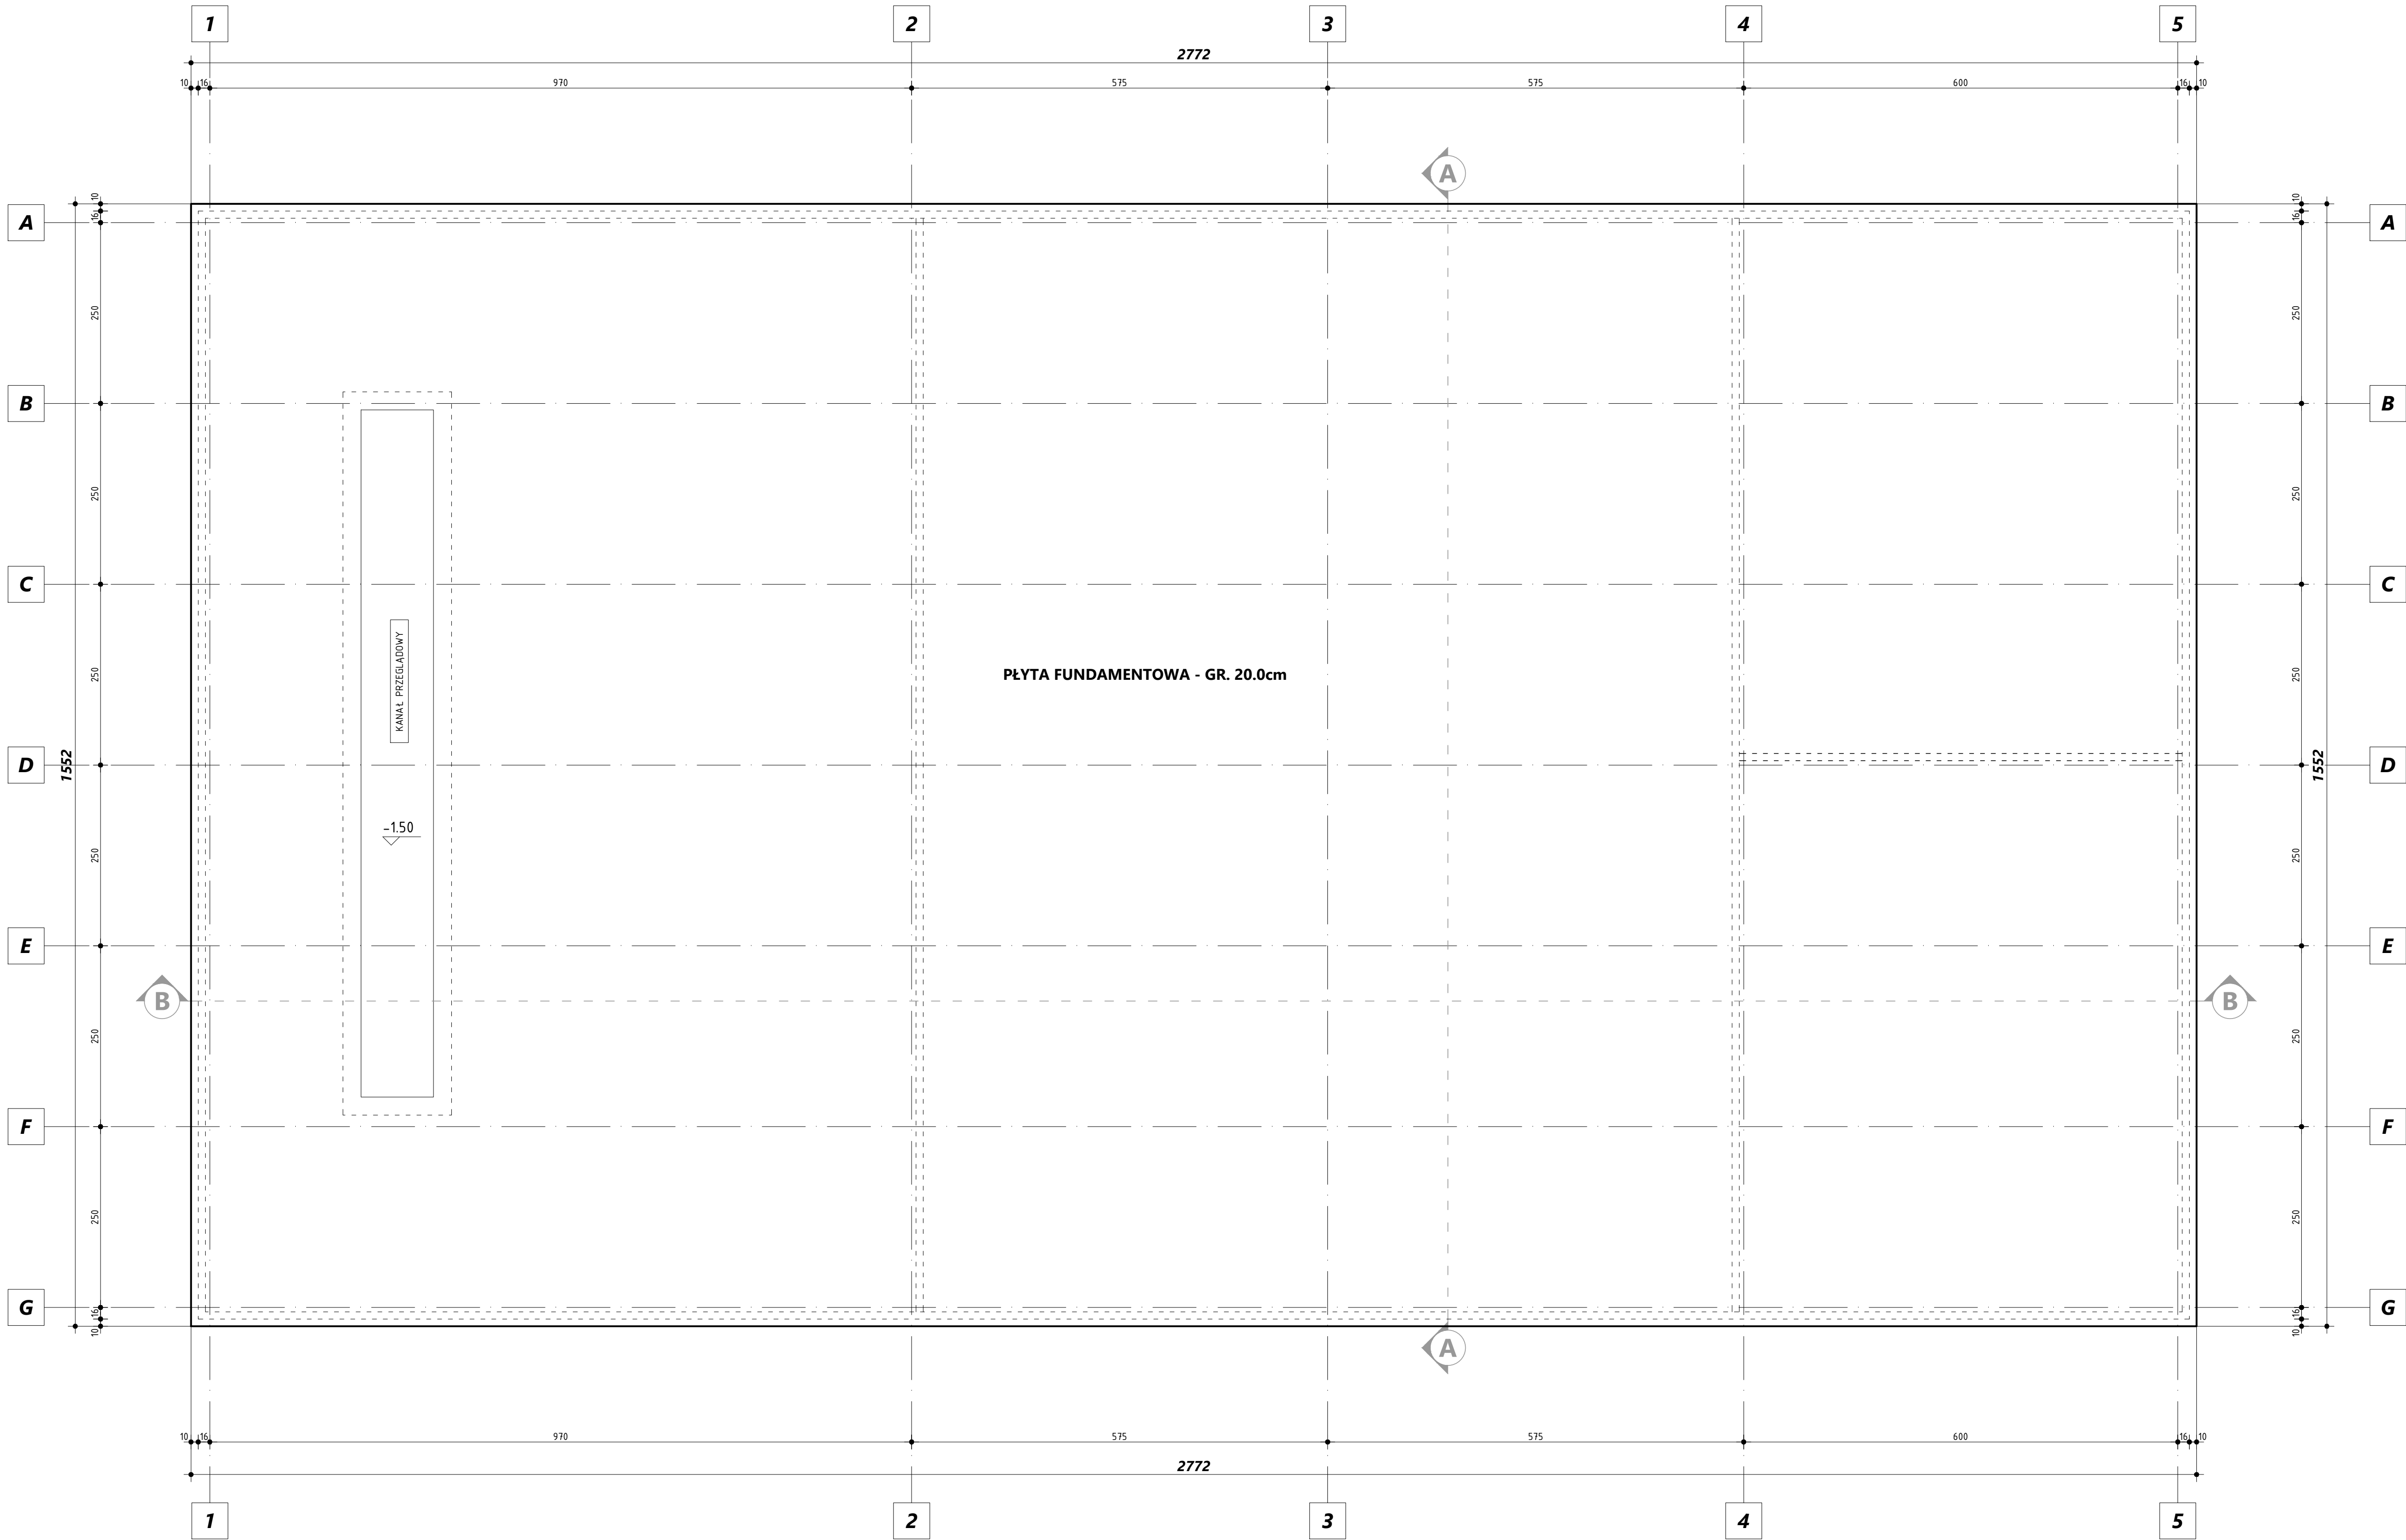

Zbrojenie górne i dolne płyty fundamentowej - siatka zbrojeniowa #10/15 cm.
Powierzchnia zbrojenia płyty fundamentowej - 430.02 m².
Dolną siatkę zbrojenia układać na podkładkach dystansowych zapewniających odpowiednią otulinę.
Górną siatkę zbrojenia układać na kobytkach ze stali zbrojeniowej #10 w ilości 4 szt/m².
Mieszankę betonową wibrować mechanicznie w trakcie wylewania.
Beton klasy C20/25.
Stal konstrukcyjna klasy A-IIIIN (RB500W).
Otulina zbrojenia c= 50mm.

CAŁKOWITA OBJĘTOŚĆ BETONU - 86.00 m³.

REWIZJA	DATA	OPIS I ZAKRES ZMIANY	
JEDNOSTKA PROJEKTOWA:	 BIURO INŻYNIERSKIE "SKALA" mgr inż. Jacek Stróżyna Siemowa 1A, 68-200 Żary tel.: 790 302 256; e-mail: biuro@biuroskala.pl		
ZADANIE INWESTYCYJNE:	BUDOWA ZESPOŁU GARAŻOWO-MAGAZYNOWEGO		
ADRES INWESTYCJI:	68-200 Żary, ul. Piastowska, działka nr ewid. 83, obr. nr: 0001, jedn. ewid. 081102_1 m. Żary		
INWESTOR:	Zakład Wodociągów i Kanalizacji Sp. z o.o. ul. Bohaterów Getta 9-11, 68-200 Żary		
FAZA:	PROJEKT BUDOWLANY	ZESPÓŁ PROJEKTOWY	
TYTUŁ RYSUNKU:	PROJEKTOWAŁ:	IMIE I NAZWISKO	NR UPR. BUD.
RZUT FUNDAMENTÓW	SPRAWDZIŁ:	mgr inż. Jacek Stróżyna	LBS/0049/P00K/15 KONSTRUKCYJNA
	DPRACOWAŁ:	inż. Tomasz Stowiński	162/94/ZG KONSTRUKCYJNA
BRANŻA:	KONSTRUKCJA	SKALA: 1:50	DATA: Lipiec 2018r.
			NR RYSUNKU: PB/11/
Niniejsze opracowanie jest chronione ustawą o prawie autorskim i prawach pokrewnych (Dz.U. nr 24, poz. 83 z dnia 23.02.1990r. z późn. zm.). Kopowanie, powielanie lub publikowanie tego rysunku w całości bez pisemnej zgody Biura Inżynierskiego "SKALA" Jacek Stróżyna jest ZABRONIONE. ©			