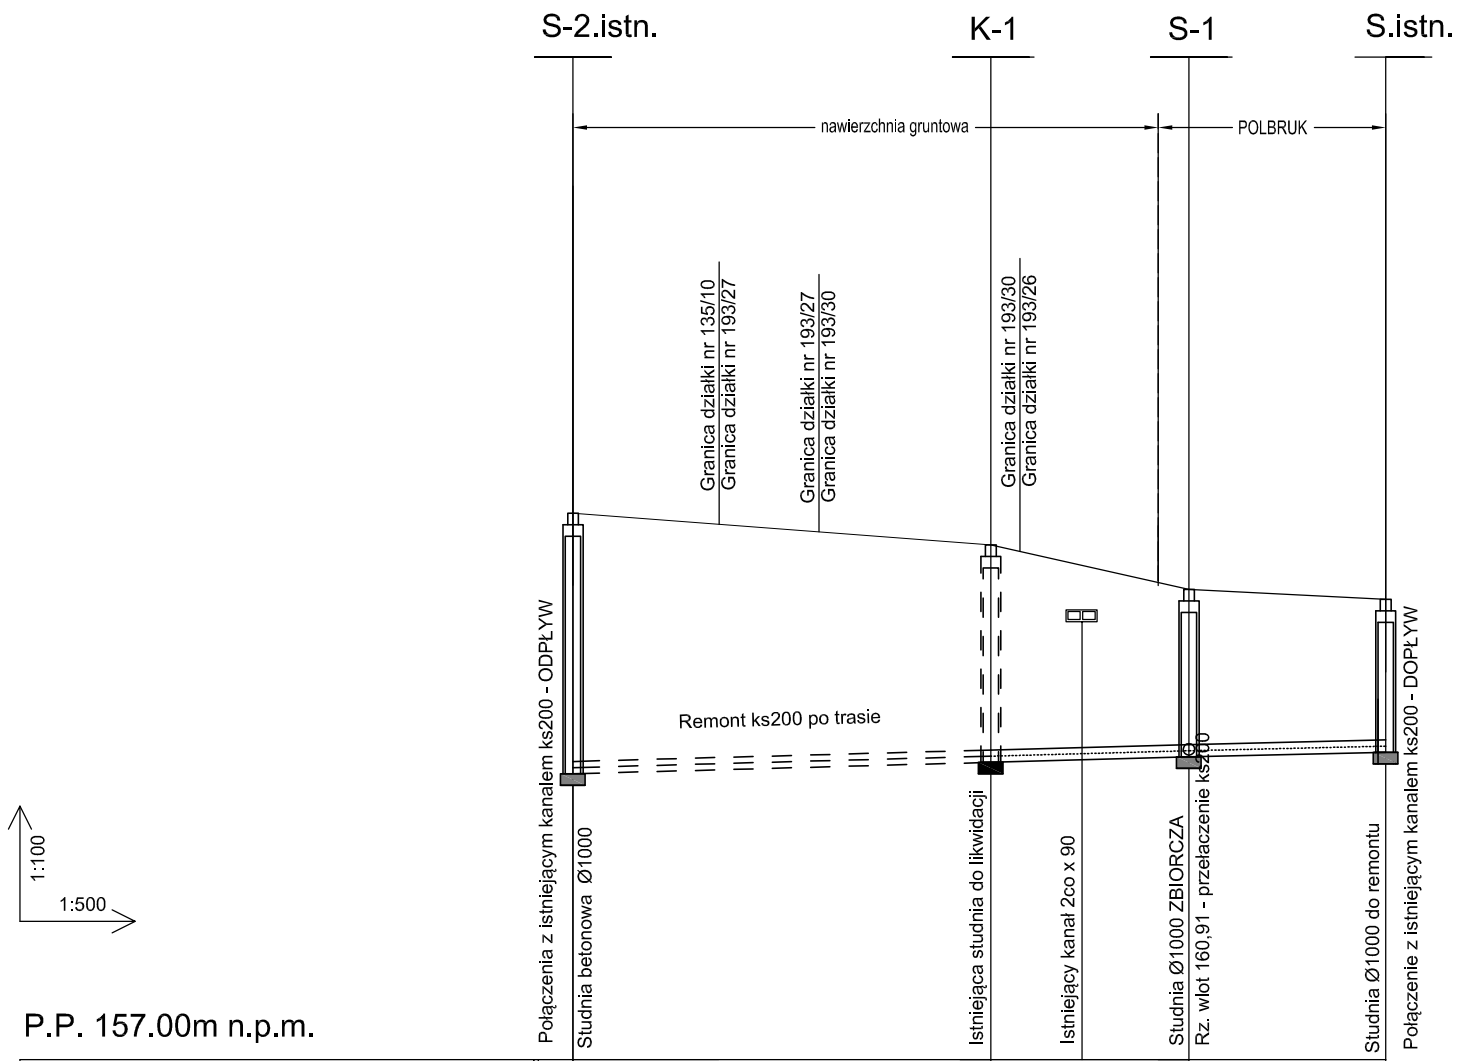

P.P. 157.00m n.p.m.

ZAGŁĘBIENIE	3,49			2,93		2,28		2,09
RZĘDNA TERENU ISTN.	164,11			163,70		163,12		162,99
RZĘDNA TERENU PROJ.								
RZĘDNA DNA KANAŁU	160,62			160,77		160,84		160,90
ŚREDNICA, MATERIAŁ		PVC-U Ø200 SN8, L=52,9m						
SPADEK / DŁUGOŚĆ		0,55%		0.55%		0.55%		
ODLEGŁOŚĆ		0.00	27,2	27,2	12,9	40,1	12,8	52,9
HEKTOMETR		0						

1. Montaż kanału sanitarnego należy wykonać zgodnie z zaleceniem producenta którego materiał i produkty przewidziano w projekcie.
2. Podczas prowadzenia robót ziemnych związanych z wykonaniem wykopu należy zachować szczególną uwagę na istniejace uzbrojenie których rzędne przyjęto na podstawie standardowych zagłębień. Przed ułożeniem rur w wykopie należy zastosować odpowiednią warstwę i skład podsybki. Zabrania się stosowania jako wypełniacza gruntu rodzimego zwłaszcza z zawartością ostrych kamieni. Zagęszczanie gruntu należy przeprowadzić bardzo dokładnie gdyż ma to znaczenie na statykę wykonanej sieci i trwałość.
3. Kanał sanitarny lokalizowany pod nawierzchniami twardymi (droga)należy uzgodnić z właścicielem przed wykonaniem robót
4. Spadki i rzędne kanałów zgodnie z profilem oraz planem sytuacyjno–wysokościowym.
5. W razie natrafienia na uzbrojenie nie zinwentaryzowane w opracowaniu należy wstrzymać prace i powiadomić nadzór autorski. W przypadku stosowania materiału odbiegającego od podanego w opracowaniu należy zmianę tę skonsultować z projektantem.
6. Na odcinku K1–S2.istn należy przeprowadzić remont kolektora, wymiana po istnierjącej trasie kanału z zachowaniem pierwotnych rzędnych.Dlugość remontowanego kanału L=27,2m.

Inwestor	ZWiK Sp. z o.o. ul. Bohaterów Getta 9-11, 68-200 Żary,			
Temat	Budowa i remont kanalizacji sanitarnej Ø200 na dz. nr 135/10, 193/30, 193/26, 193/70 obr. 6 przy ul. Okrzei 49F w Żarach			
Treść Opracowania	Profil kanalizacji sanitarnej Ø200			Data Czerwiec 2017
Stadium Projekt budowlany		Branża sanitarna		Skala 1:100:500
Zespół	imię i nazwisko	nr. upr.	podpis	
Projektował	mgr. inż Marek Goraj	LBS/0036/POOS/10		Nr rys. 2
Sprawdził	mgr. inż Artur Gądek			