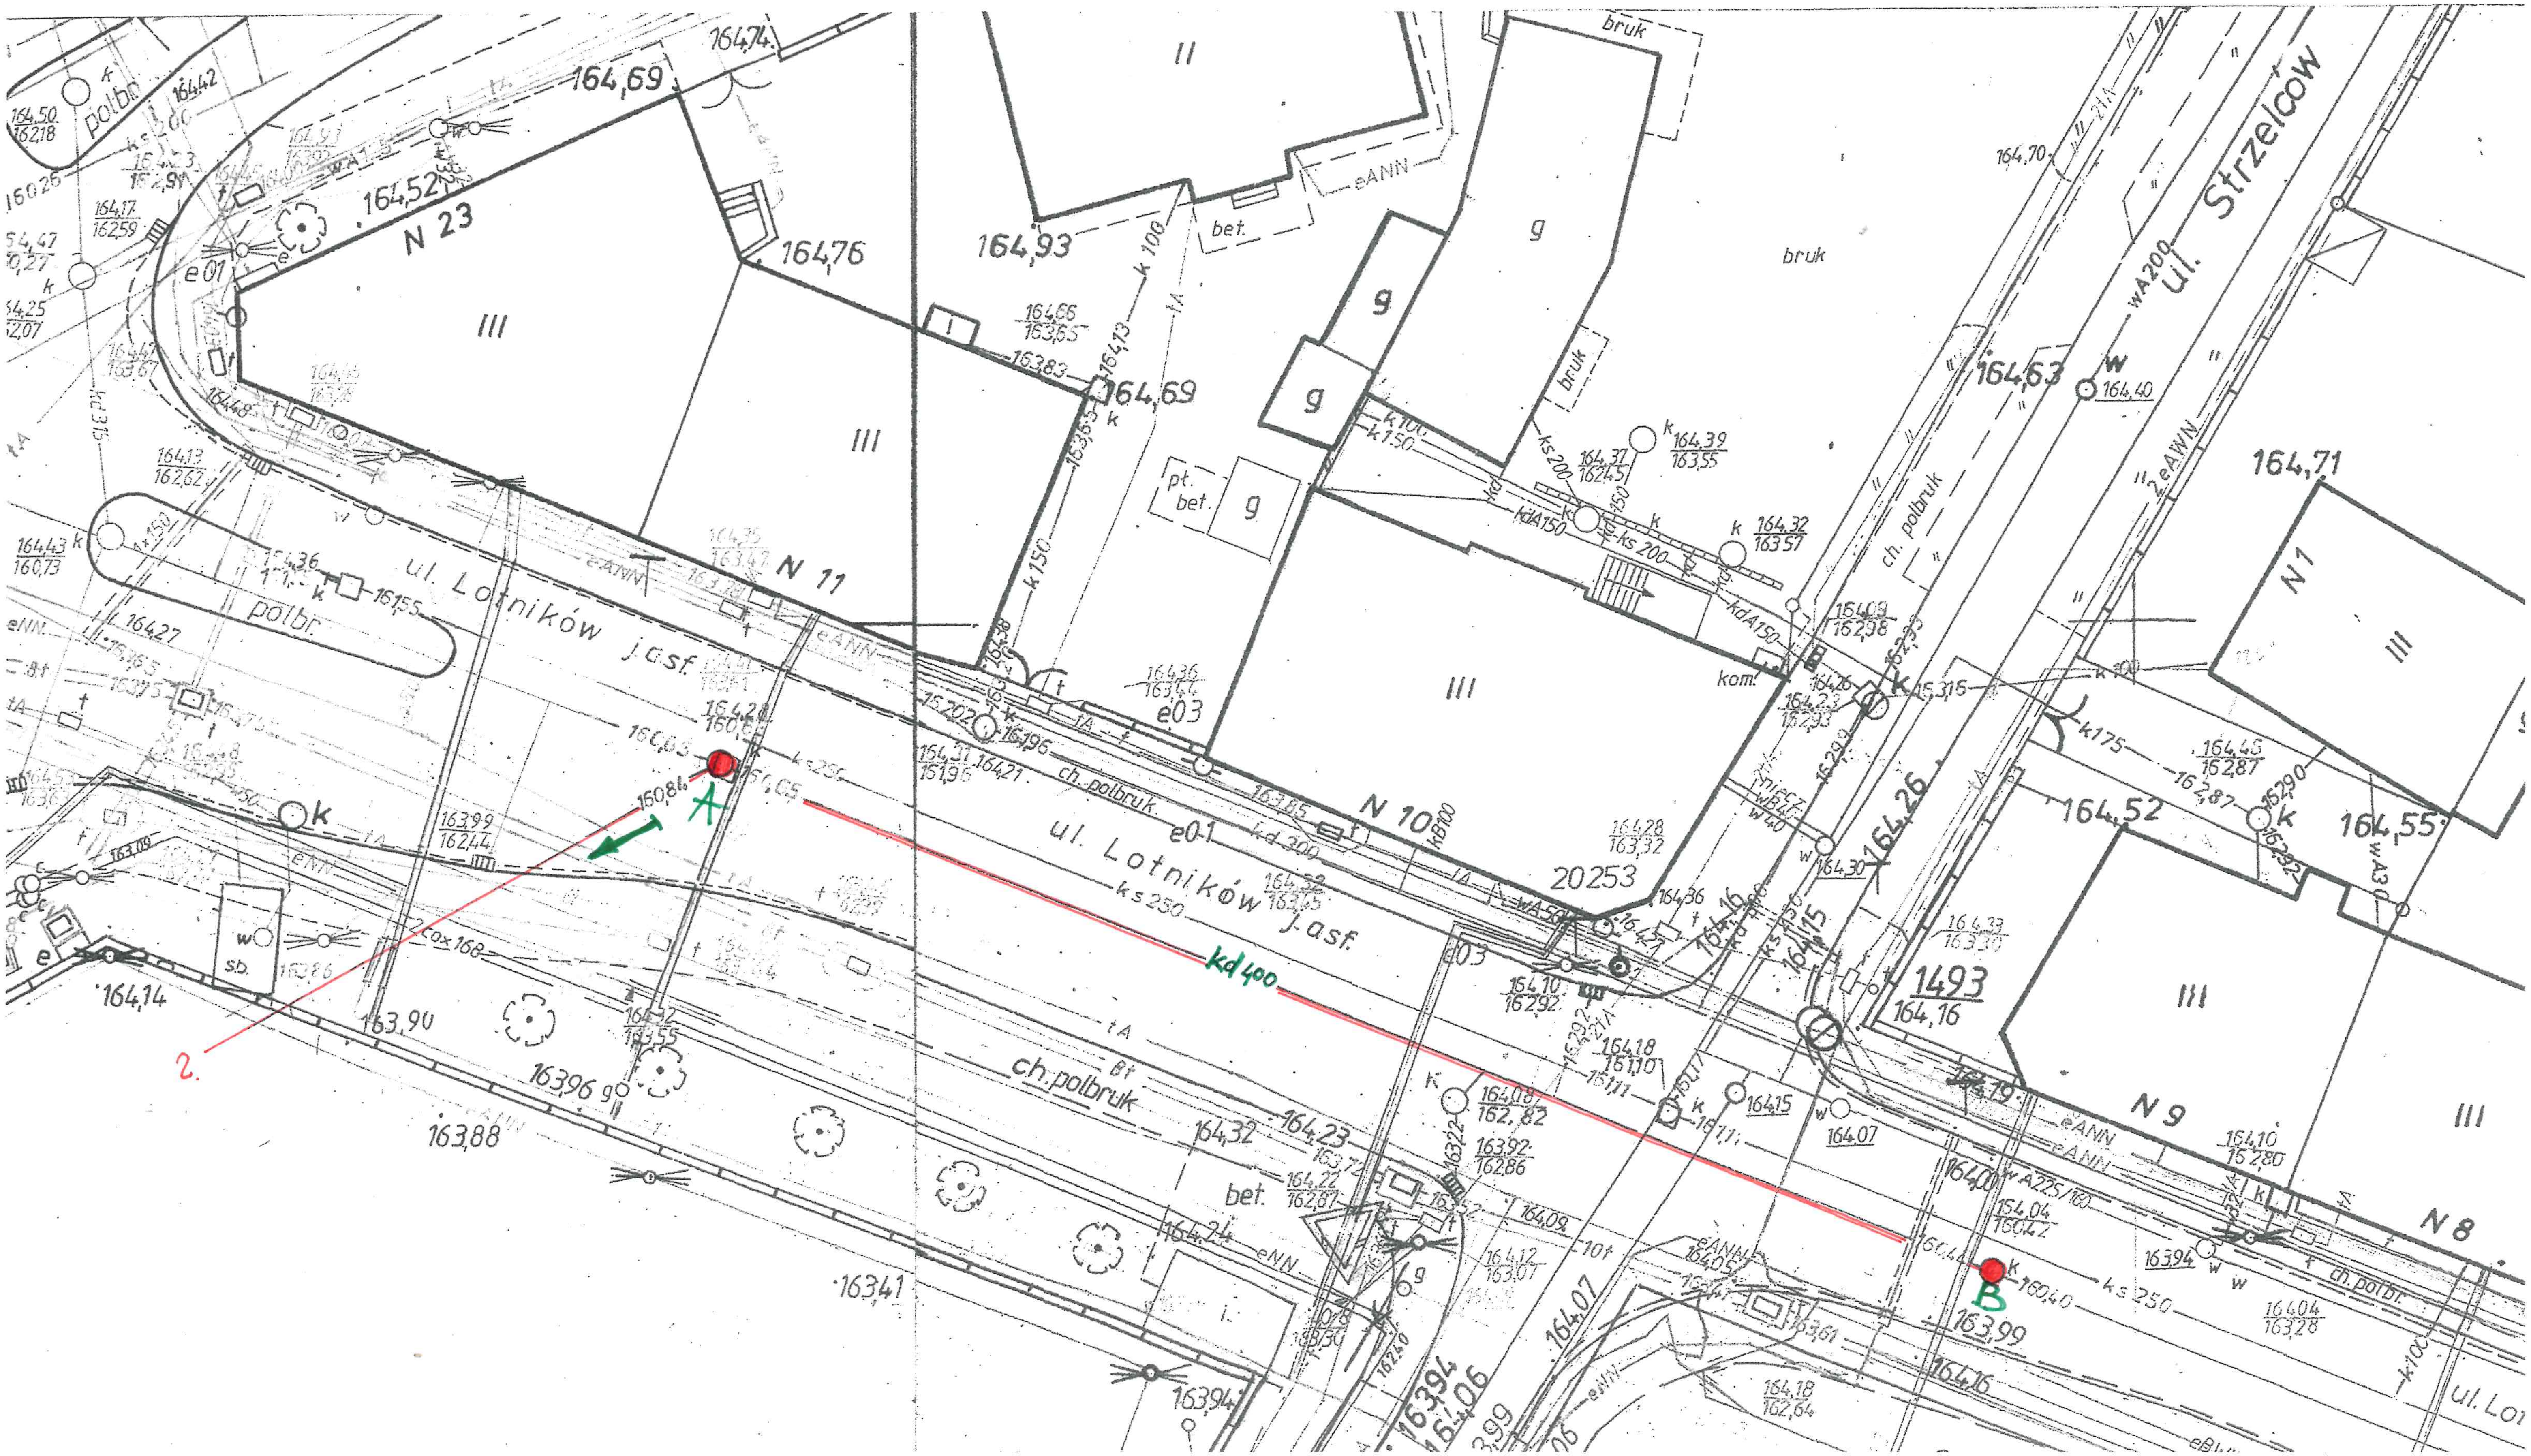
ul. Lotników j.asf.
ul. Lotników j.asf.
ul. Strzelców
N 23
N 11
N 10
N 9
N 8
N1
20253
1493
164,16
kd 400
A
B
2.
ch. polbruk
ch.polbruk
bruk
bet.
pt. bet.
polbr.
ks 250
kd 300
wA200
wA225/160
164,69
164,74
164,76
164,93
164,52
164,63
164,71
164,55
164,26
164,23
164,32
164,14
163,90
163,88
163,96
163,41
163,99
164,16
160,40
160,84