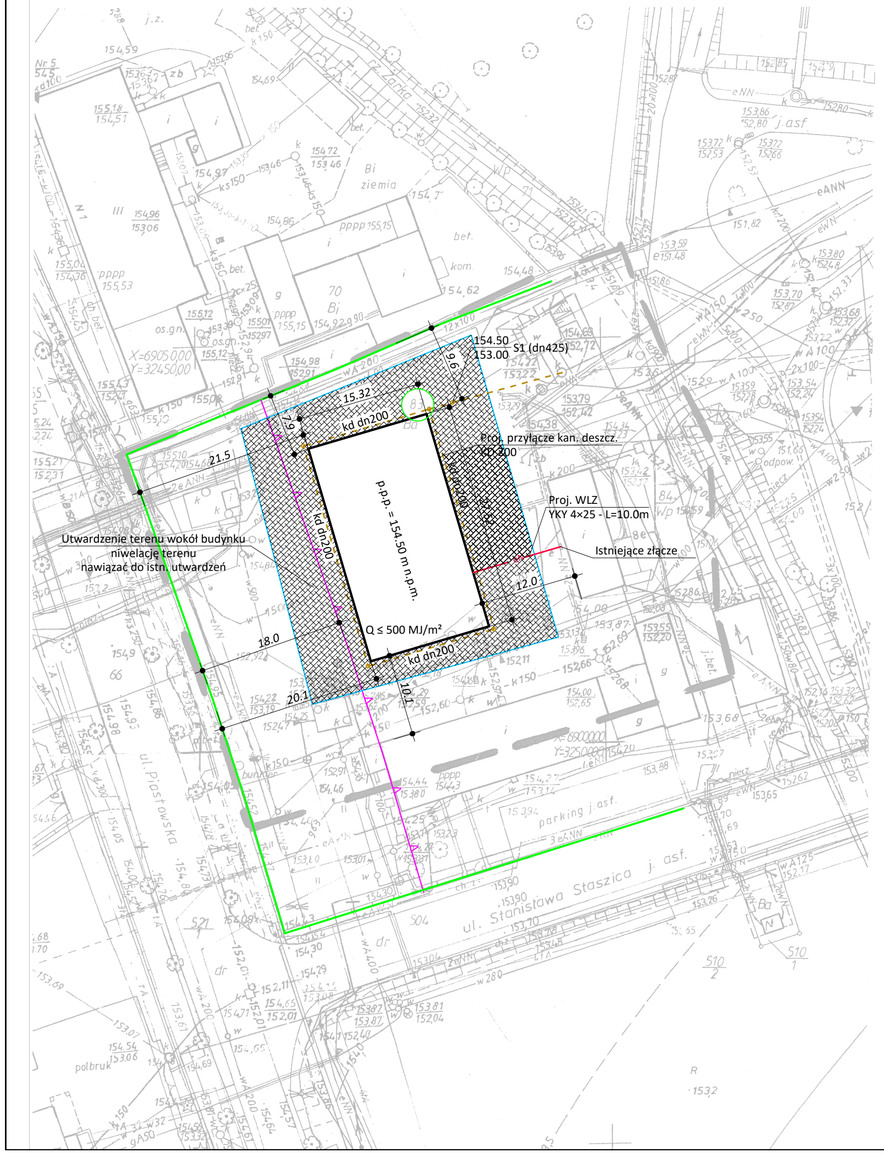

MAPA DO CELÓW PROJEKTOWYCH

SKALA 1:500

Nazwa miejscowości		Żary
Działka nr		83, 84
Jednostka ewidencyjna	identyfikator	081102_1
	nazwa	Żary
Obręb ewidencyjny	identyfikator	0001. 1
	nazwa/ulica	ul. Piastowska 2
Nazwa układu	współrzędnych prostokątnych płaskich	Układ lokalny
	wysokościowy	Amsterdam
Oznaczenie granic obszaru, który był przedmiotem opracowania		--- --- --- --- ---
Sekcja mapy		65-32(1-c-4) 65-32(6-a-2)
Informacje o służebnościach gruntowych mających wpływ na zagospodarowanie gruntów zlokalizowanych w granicach projektowanej inwestycji ujawnionych w KW		Nie badano
Nie wyklucza się istnienia w terenie innych nie wykazanych na niniejszej mapie urządzeń podziemnych, które nie były zgłoszone do inwentaryzacji lub o których brak informacji w instytucjach branżowych.		
Granice i numery działek naniesiono na podstawie mapy ewidencyjnej. Granice działek wykazanych na mapie spełniają kryteria dokładnościowe określone w obowiązujących standardach technicznych; pochodzą z bezpośrednich pomiarów w terenie.		
Numer ewidencyjny zgłoszenia		GK.6640.1175.2017
Data opracowania mapy		05.12.2017 r.
Wykonawca		

GEODETA UPRAWNIONY
OPGK „GEOMAP" ŻARY
1-2
Andrzej Rybaczkowski
uprawnienia geodezyjne nr 9[illegible]

Szkic orientacyjny skala 1:15000

STAROSTA ŻARSKI
P.6241.2017.1542
12. 12. 2017
z up. STAROSTY
Artur Kapela
Podinspektor w Wydziale Geodezji i Katastru

KRĘGOWE PRZEDSIĘBIORSTWO GEODEZYJNO-KARTOGRAFICZNE
GEOSAT
PRACOWNIA GEODEZYJNA ŻARY
68-200 Żary, ul. Piastowska 1
tel./fax: 68 [illegible] 34 79
Żary [illegible]

LEGENDA:

	- granice ewidencyjne działek
83	- numery ewidencyjne działek
	- projektowany budynek garażowo-magazynowy
	- istniejący wjazd na działkę
	- przyłącze kanalizacji deszczowej
eN eN	- przyłącze elektroenergetyczne

KOPIA MAPY DO CELÓW PROJEKTOWYCH ZGODNA Z ORYGINAŁEM

Lipiec 2018r.

.....

REWIZJA	DATA	OPIS I ZAKRES ZMIANY

JEDNOSTKA PROJEKTOWA:

SKALA

BIURO INŻYNIERSKIE "SKALA"
mgr inż. Jacek Stróżyna
Surowa 1A, 68-200 Żary
tel.: 790 302 256; e-mail: biuro@biuroskala.pl

Upoważnienie Nr 1/2012 z dnia 02.01.2012r.

ZADANIE INWESTYCYJNE: BUDOWA ZESPOŁU GARAŻOWO-MAGAZYNOWEGO

ADRES INWESTYCJI: 68-200 Żary, ul. Piastowska, działka nr ewid. 83, obr. nr: 0001, jedn. ewid. 081102_1 m. Żary

INWESTOR: Zakład Wodociągów i Kanalizacji Sp. z o.o. ul. Bohaterów Getta 9-11, 68-200 Żary

FAZA: PROJEKT BUDOWLANY

TYTUŁ RYSUNKU: **PROJEKT ZAGOSPODAROWANIA TERENU**

ZESPÓŁ PROJEKTOWY	IMIĘ I NAZWISKO	NR UPR. BUD.	PODPIS
PROJEKTOWAŁ:	inż. Witold Jurga	4752/61 ARCHITEKTONICZNA	
SPRAWDZIŁ:	mgr inż. arch. Krzysztof Fiałka	175/98/UW ARCHITEKTONICZNA	
OPRACOWAŁ:	mgr inż. Jacek Stróżyna	LBS/0049/POOK/15	
OPRACOWAŁ:			

BRANŻA: ARCHITEKTURA | SKALA: **1:500** | DATA OPRACOWANIA: Lipiec 2018r. | NR RYSUNKU: **PB/01/_**

Niniejsze opracowanie jest chronione Ustawą o prawie autorskim i prawach pokrewnych (Dz.U. nr 24, poz. 83, z dnia 23.02.1994r. z pożn. zm.).
Kopiowanie, powielanie lub publikowanie tego rysunku w części lub w całości bez pisemnej zgody Biura Inżynierskiego "SKALA" Jacek Stróżyna jest ZABRONIONE. ©