


PRZEKRÓJ A-A

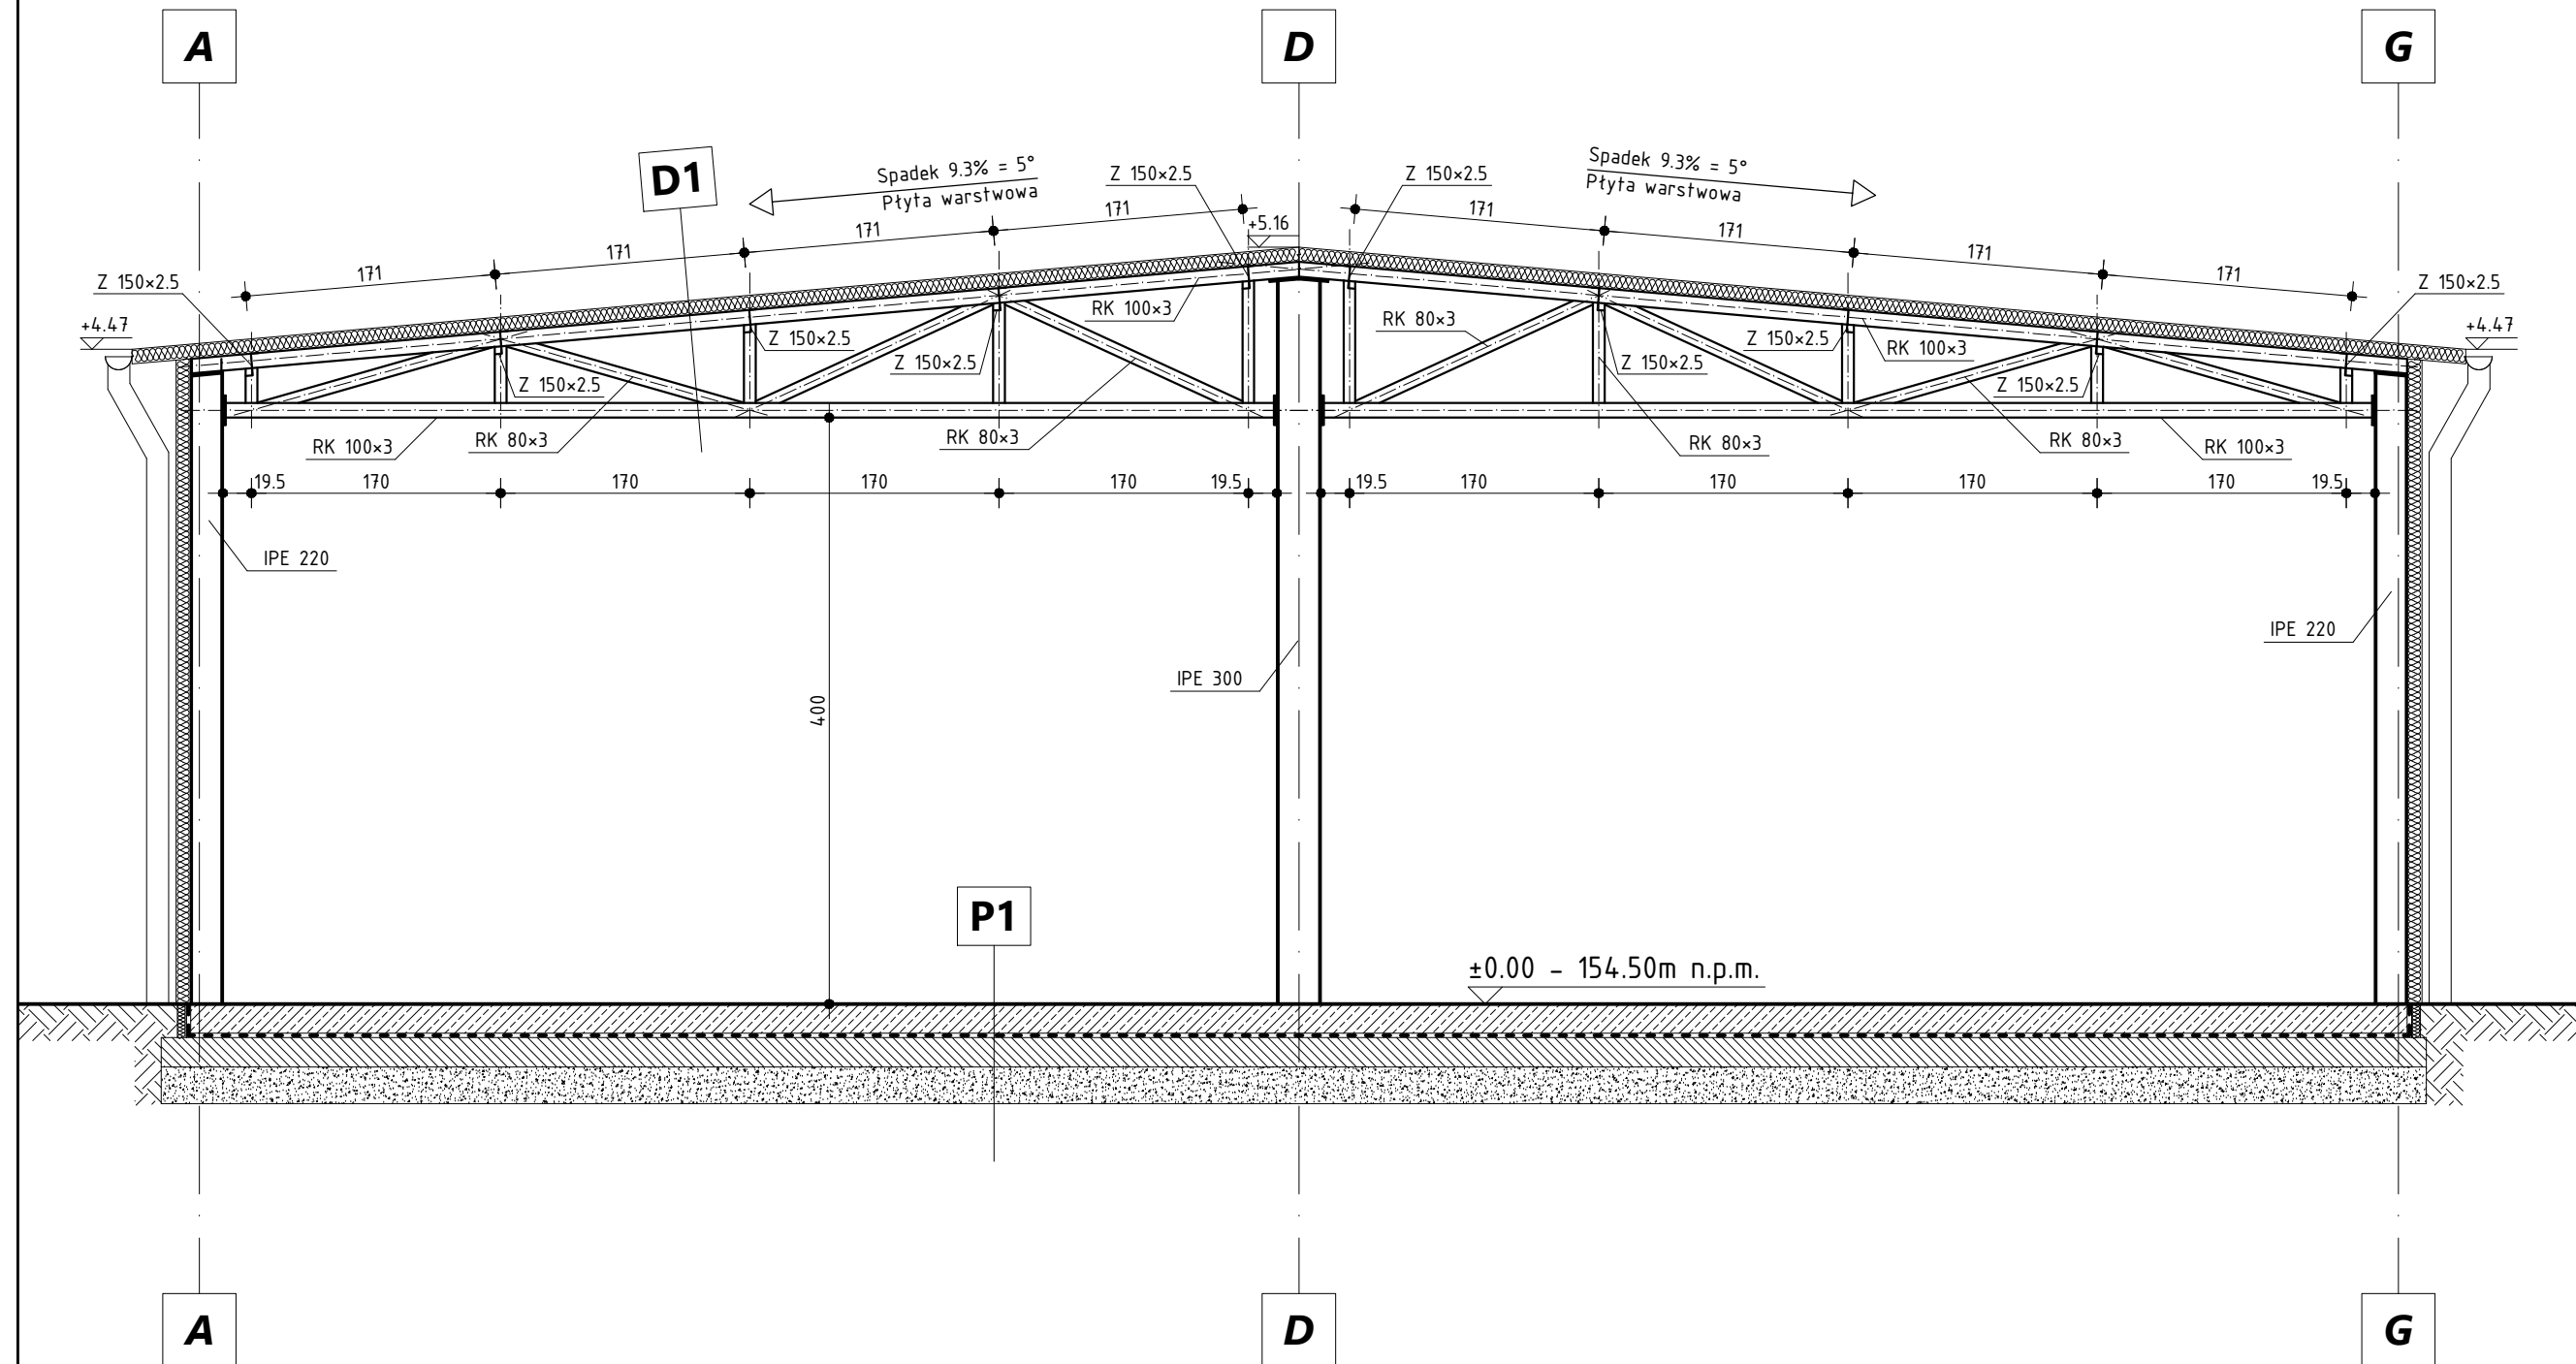

| | |
|------------|---|
| D1 | DACH STALOWY |
| 15 / 19 cm | Płyta dachowa z rdzeniem poliuretanowym |
| ---- | Konstrukcja stalowa |

| | |
|-----------|--|
| P1 | POSADZKA NA GRUNCIE |
| 20.0 cm | Posadzka żelbetowa - beton klasy C30/37 - dylatowana na pola 6.0x6.0 m |
| ---- | 2x Izolacja przeciwwilgociowa lub 1x papa termozgrzewalna podkładowa |
| 20.0 cm | Płyta fundamentowa - beton klasy C20/25 |
| 25.0 cm | Pospółka zagęszczona do $I_s=0,97$ |
| ---- | Grunt rodzimy |

| | | | | | |
|-----------------------|--|----------------------|---------------------------------|-------------------------------|--|
| REWIZJA | DATA | OPIS I ZAKRES ZMIANY | | | |
| JEDNOSTKA PROJEKTOWA: |  BIURO INŻYNIERSKIE "SKALA" mgr inż. Jacek Stróżyna Surowa 1A, 68-200 Żary tel.: 790 302 256; e-mail: biuro@biuroskala.pl | | | | |
| ZADANIE INWESTYCYJNE: | BUDOWA ZESPOŁU GARAŻOWO-MAGAZYNOWEGO | | | | |
| ADRES INWESTYCJI: | 68-200 Żary, ul. Piastowska, działka nr ewid. 83, obr. nr: 0001, jedn. ewid. 081102_1 m. Żary | | | | |
| INWESTOR: | Zakład Wodociągów i Kanalizacji Sp. z o.o. ul. Bohaterów Getta 9-11, 68-200 Żary | | | | |
| FAZA: | PROJEKT BUDOWLANY | ZESPÓŁ PROJEKTOWY | | | |
| TYTUŁ RYSUNKU: | PRZEKRÓJ A-A | IMIĘ I NAZWISKO | NR UPR. BUD. | PODPIS | |
| | | PROJEKTOWAŁ: | inż. Witold Jurga | 4752/61 ARCHITEKTONICZNA | |
| | | SPRAWDZIŁ: | mgr inż. arch. Krzysztof Fiatka | 175/98/UW ARCHITEKTONICZNA | |
| | | OPRACOWAŁ: | mgr inż. Jacek Stróżyna | LBS/0049/P00K/15 | |
| OPRACOWAŁ: | | | | | |
| BRANŻA: | ARCHITEKTURA | SKALA: 1:50 | DATA OPRACOWANIA: Lipiec 2018r. | NR RYSUNKU: PB/04/ | |

Niniejsze opracowanie jest chronione Ustawą o prawie autorskim i prawach pokrewnych (Dz.U. nr 24, poz. 83, z dnia 23.02.1994r. z późn. zm.).
 Kopiowanie, powielanie lub publikowanie tego rysunku w całości lub w części bez pisemnej zgody Biura Inżynierskiego "SKALA" Jacek Stróżyna jest ZABRONIONE. ©