


ELEWACJA BOCZNA II

A

D

G

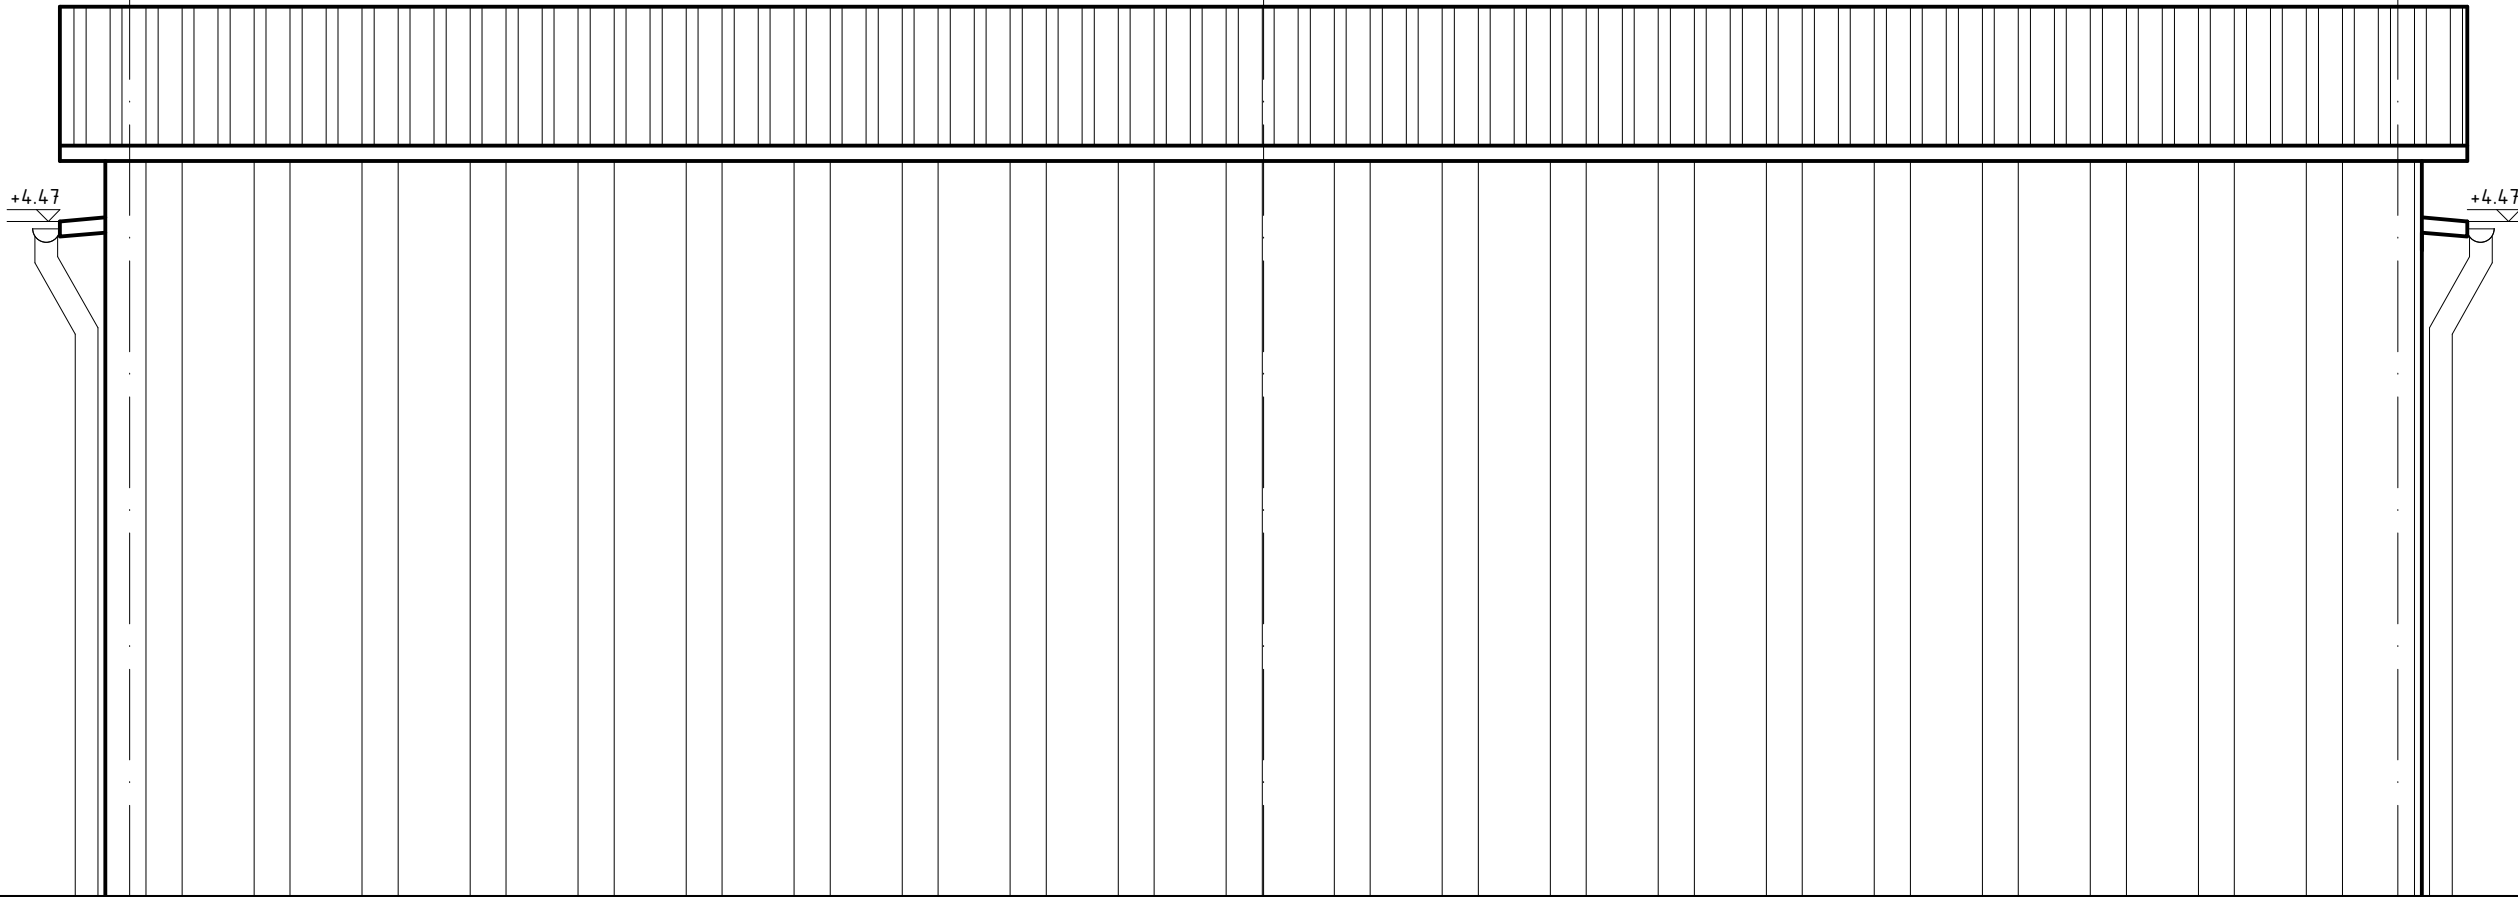

A

D

G

REWIZJA	DATA	OPIS I ZAKRES ZMIANY		
JEDNOSTKA PROJEKTOWA:	 BIURO INŻYNIERSKIE "SKALA" mgr inż. Jacek Stróżyna Surowa 1A, 68-200 Żary tel.: 790 302 256; e-mail: biuro@biuroskala.pl			
ZADANIE INWESTYCYJNE:	BUDOWA ZESPOŁU GARAŻOWO-MAGAZYNOWEGO			
ADRES INWESTYCJI:	68-200 Żary, ul. Piastowska, działka nr ewid. 83, obr. nr: 0001, jedn. ewid. 081102_1 m. Żary			
INWESTOR:	Zakład Wodociągów i Kanalizacji Sp. z o.o. ul. Bohaterów Getta 9-11, 68-200 Żary			
FAZA:	PROJEKT BUDOWLANY			
TYTUŁ RYSUNKU: ELEWACJA BOCZNA II	ZESPÓŁ PROJEKTOWY			
		IMIĘ I NAZWISKO	NR UPR. BUD.	PODPIS
	PROJEKTOWAŁ:	inż. Witold Jurga	4752/61 ARCHITEKTONICZNA	
	SPRAWDZIŁ:	mgr inż. arch. Krzysztof Fiałka	175/98/UW ARCHITEKTONICZNA	
	OPRACOWAŁ:	mgr inż. Jacek Stróżyna	LBS/0049/P00K/15	
	OPRACOWAŁ:			
BRANŻA:	ARCHITEKTURA	SKALA: 1:50	DATA OPRACOWANIA: Lipiec 2018r.	NR RYSUNKU: PB/09/_
Niniejsze opracowanie jest chronione Ustawą o prawie autorskim i prawach pokrewnych (Dz.U. nr 24, poz. 83, z dnia 23.02.1994r. z późn. zm.). Kopiowanie, powielanie lub publikowanie tego rysunku w części lub w całości bez pisemnej zgody Biura Inżynierskiego "SKALA" Jacek Stróżyna jest ZABRONIONE. ©				