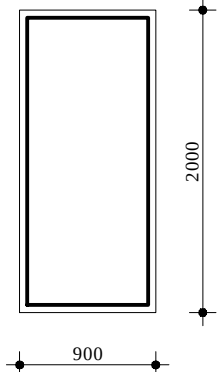
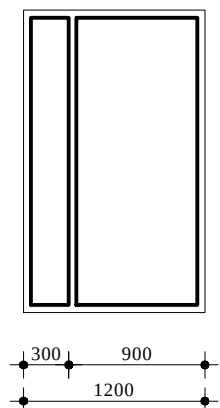
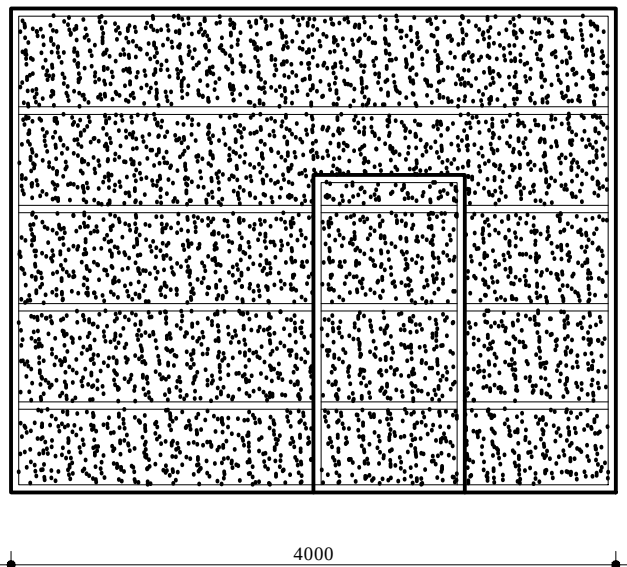
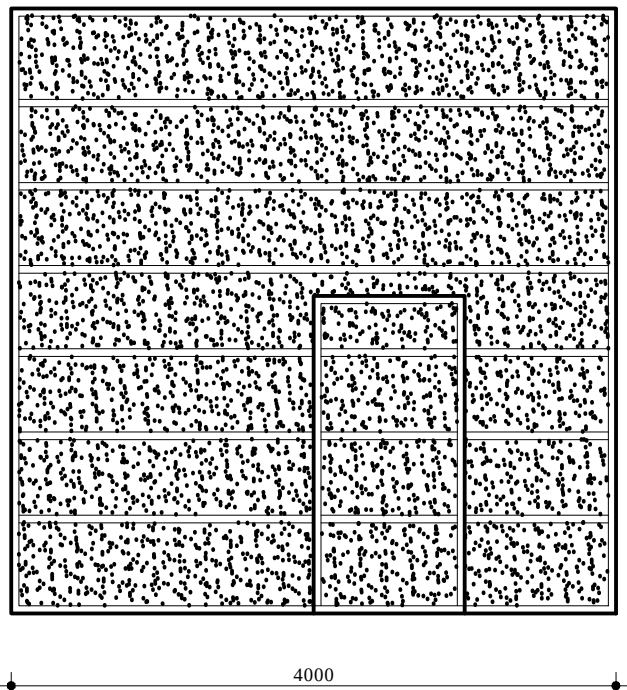


ZESTAWIENIE STOLARKI DRZWIOWEJ

OZNACZENIE		D1		D2		B1	B2
SCHEMAT Skala 1:50							
WYMIARY W ŚWIETLE OŚCIEŻNICY [mm]	S	900		120(90+30)		4 000	4 000
	H	2000		2000		3200	4 000
WYMIARY W ŚWIETLE OŚCIEŻY [mm]	So	wymiar wg prod. stolarki		wymiar wg prod. stolarki		wymiar wg prod. stolarki	wymiar wg prod. stolarki
	Ho	wymiar wg prod. stolarki		wymiar wg prod. stolarki		wymiar wg prod. stolarki	wymiar wg prod. stolarki
KIERUNEK OTWIERANIA		LEWE	PRAWA	LEWE	PRAWA	BRAMA SEGMENTOWA Z DRZWIAMI	
ILOŚĆ [szt]	PARTER	1	1	0	1	5	4
	RAZEM	1	1	0	1	5	4
UWAGI:		1. Skrzydło stalowe zewnętrzne z wypełnieniem izolacyjnym. 2. Ościeżnica stalowa. 3. Drzwi wyposażone w: - zamek patentowy. - samozamykacz.		1. Skrzydło stalowe zewnętrzne z wypełnieniem izolacyjnym. 2. Ościeżnica stalowa. 3. Drzwi wyposażone w: - zamek patentowy. - samozamykacz.		1. Brama segmentowa lub dwuskrzydłowa ocieplona. 2. Ościeżnica stalowa. 3. Brama wyposażona w: - napęd elektryczny. - pasma świetlne.	
		1) Grubość skrzydła drzwi po otwarciu nie może pomniejszać wymiaru szerokości otworu w świetle. 2) Wysokość w świetle min. 200.0 cm. 3) Kolorystyka drzwi wewnętrznych drewnianych do wyboru na etapie wykonawczym do decyzji Inwestora. 4) Przed wykonaniem stolarki wymiary należy sprawdzić na budowie i potwierdzić u producenta. 5) Na schemacie wymiary podano w świetle ościeżnic (minimalne światło przejścia).					

REWIZJA	DATA	OPIS I ZAKRES ZMIANY		
JEDNOSTKA PROJEKTOWA:	 BIURO INŻYNIERSKIE "SKALA" mgr inż. Jacek Stróżyna Surowa 1A, 68-200 Żary tel.: 790 302 256; e-mail: biuro@biuroskala.pl			Legenda ArchCAD LT 2018 Wersja 10.0.25.0.100
ZADANIE INWESTYCYJNE:	BUDOWA ZESPOŁU GARAŻOWO-MAGAZYNOWEGO			
ADRES INWESTYCJI:	68-200 Żary, ul. Piastowska, działka nr ewid. 83, obr. nr: 0001, jedn. ewid. 081102_1 m. Żary			
INWESTOR:	Zakład Wodociągów i Kanalizacji Sp. z o.o. ul. Bohaterów Getta 9-11, 68-200 Żary			
FAZA:	PROJEKT BUDOWLANY	ZESPÓŁ PROJEKTOWY		
		IMIĘ I NAZWISKO	NR UPR. BUD.	PODPIS
TYTUŁ RYSUNKU:	ZESTAWIENIE STOLARKI DRZWIOWEJ	PROJEKTOWAŁ:	inż. Witold Jurga 4752/61 ARCHITEKTONICZNA	
		SPRAWDZIŁ:	mgr inż. arch. Krzysztof Fiatka 175/98/UW ARCHITEKTONICZNA	
		OPRACOWAŁ:	mgr inż. Jacek Stróżyna LBS/0049/P00K/15	
		OPRACOWAŁ:		
BRANŻA:	ARCHITEKTURA	SKALA:	1:50	DATA OPRACOWANIA: Lipiec 2018r. NR RYSUNKU: PB/10/_
Niniejsze opracowanie jest chronione Ustawą o prawie autorskim i prawach pokrewnych (Dz.U. nr 24, poz. 83, z dnia 23.02.1994r. z późn. zm.). Kopировanie, powielanie lub publikowanie tego rysunku w części lub w całości bez pisemnej zgody Biura Inżynierskiego "SKALA" Jacek Stróżyna jest ZABRONIONE. ©				