PLAN SYTUACYJNY
SKALA 1:500

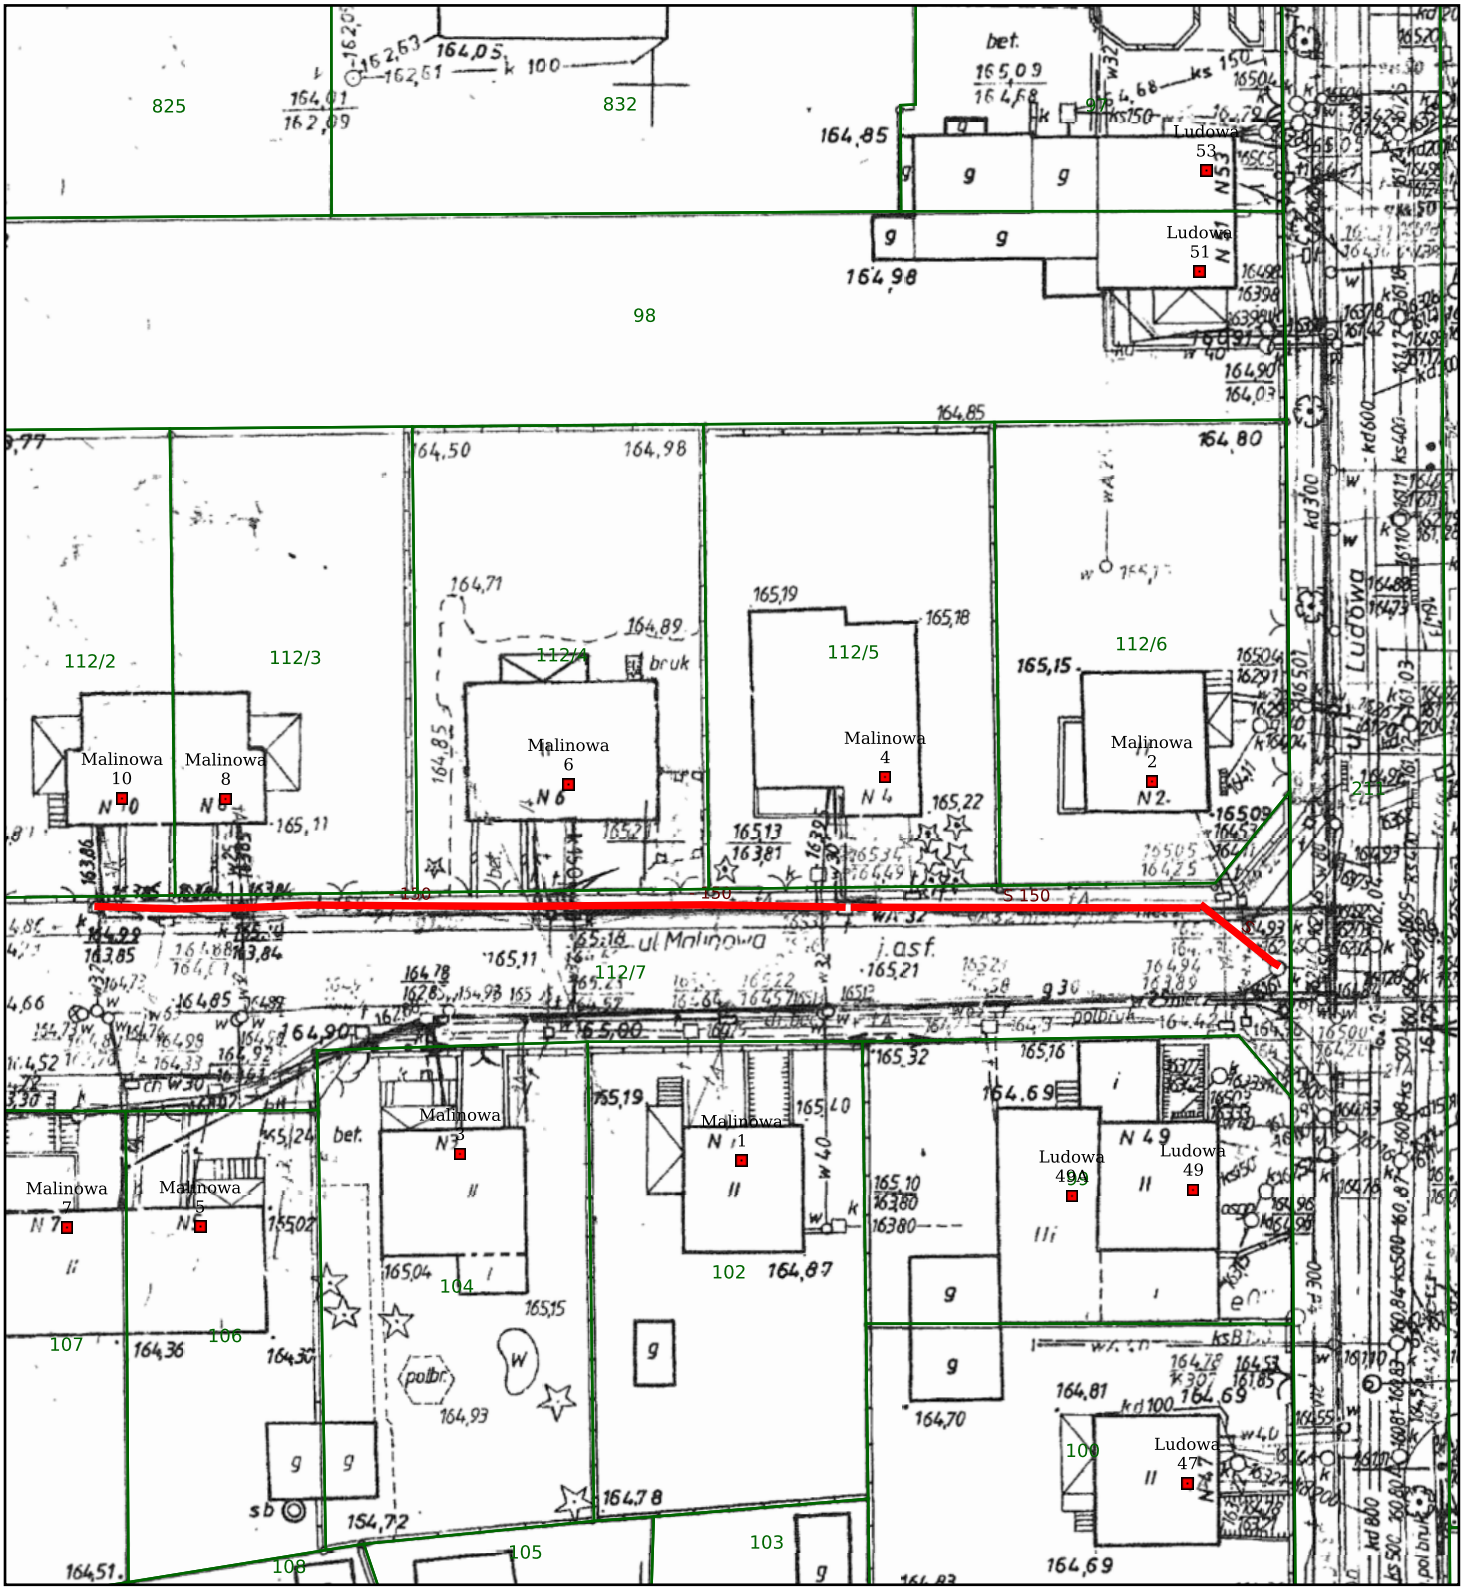

Legenda

Odcinek kanalizacji sanitarnej do remontu DN150 - 80mb