ELEWACJA FRONTOWA

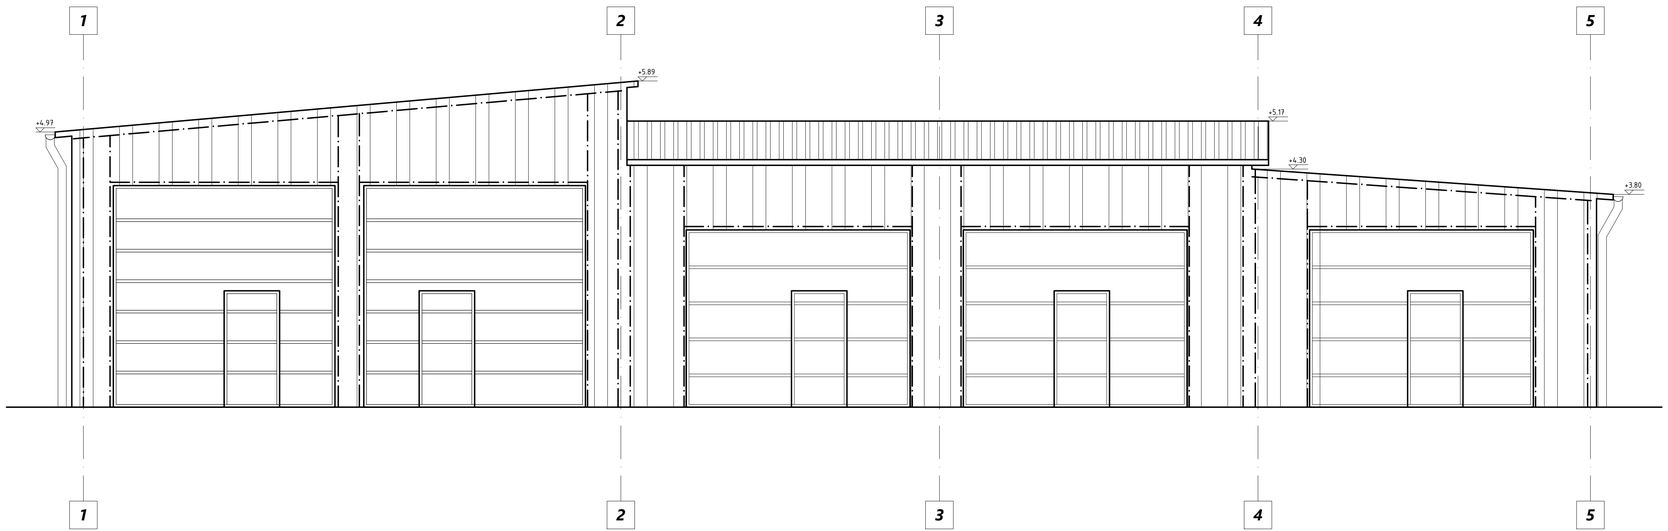

REWIZJA	DATA	OPIS I ZAKRES ZMIANY

JEDNOSTKA PROJEKTOWA:

SKALA
BIURO INŻYNIERSKIE "SKALA"
mgr inż. Jacek Stróżyna
Surowa 1A, 68-200 Żary
tel.: 790 302 256; e-mail: biuro@biuroskala.pl

ZADANIE INWESTYCYJNE: BUDOWA ZESPOŁU GARAŻOWO-MAGAZYNOWEGO

ADRES INWESTYCJI: 68-200 Żary, ul. Piastowska,
działka nr ewid. 83, obr. nr: 0001, jedn. ewid. 081102_1 m. Żary

INWESTOR: Zakład Wodociągów i Kanalizacji Sp. z o.o.
ul. Bohaterów Getta 9-11, 68-200 Żary

FAZA: PROJEKT BUDOWLANY

TYTUŁ RYSUNKU: **ELEWACJA FRONTOWA**

ZESPÓŁ PROJEKTOWY

	IMIĘ I NAZWISKO	NR UPR. BUD.	PODPIS
PROJEKTOWAŁ:	inż. Witold Jurga	4752/61 ARCHITEKTONICZNA	
SPRAWDZIŁ:	mgr inż. arch. Krzysztof Fiałka	175/98/UW ARCHITEKTONICZNA	
OPRACOWAŁ:	mgr inż. Jacek Stróżyna	LBS/0049/POOK/15	
OPRACOWAŁ:			

BRANŻA: ARCHITEKTURA | SKALA: **1:50** | DATA OPRACOWANIA: Lipiec 2018r. | NR RYSUNKU: **PB/06/_**

Niniejsze opracowanie jest chronione Ustawą o prawie autorskim i prawach pokrewnych (Dz.U. nr 24, poz. 83, z dnia 23.02.1994r. z późn. zm.).
Kopiowanie, powielanie lub publikowanie tego rysunku w części lub w całości bez pisemnej zgody Biura Inżynierskiego "SKALA" Jacek Stróżyna jest ZABRONIONE. ©