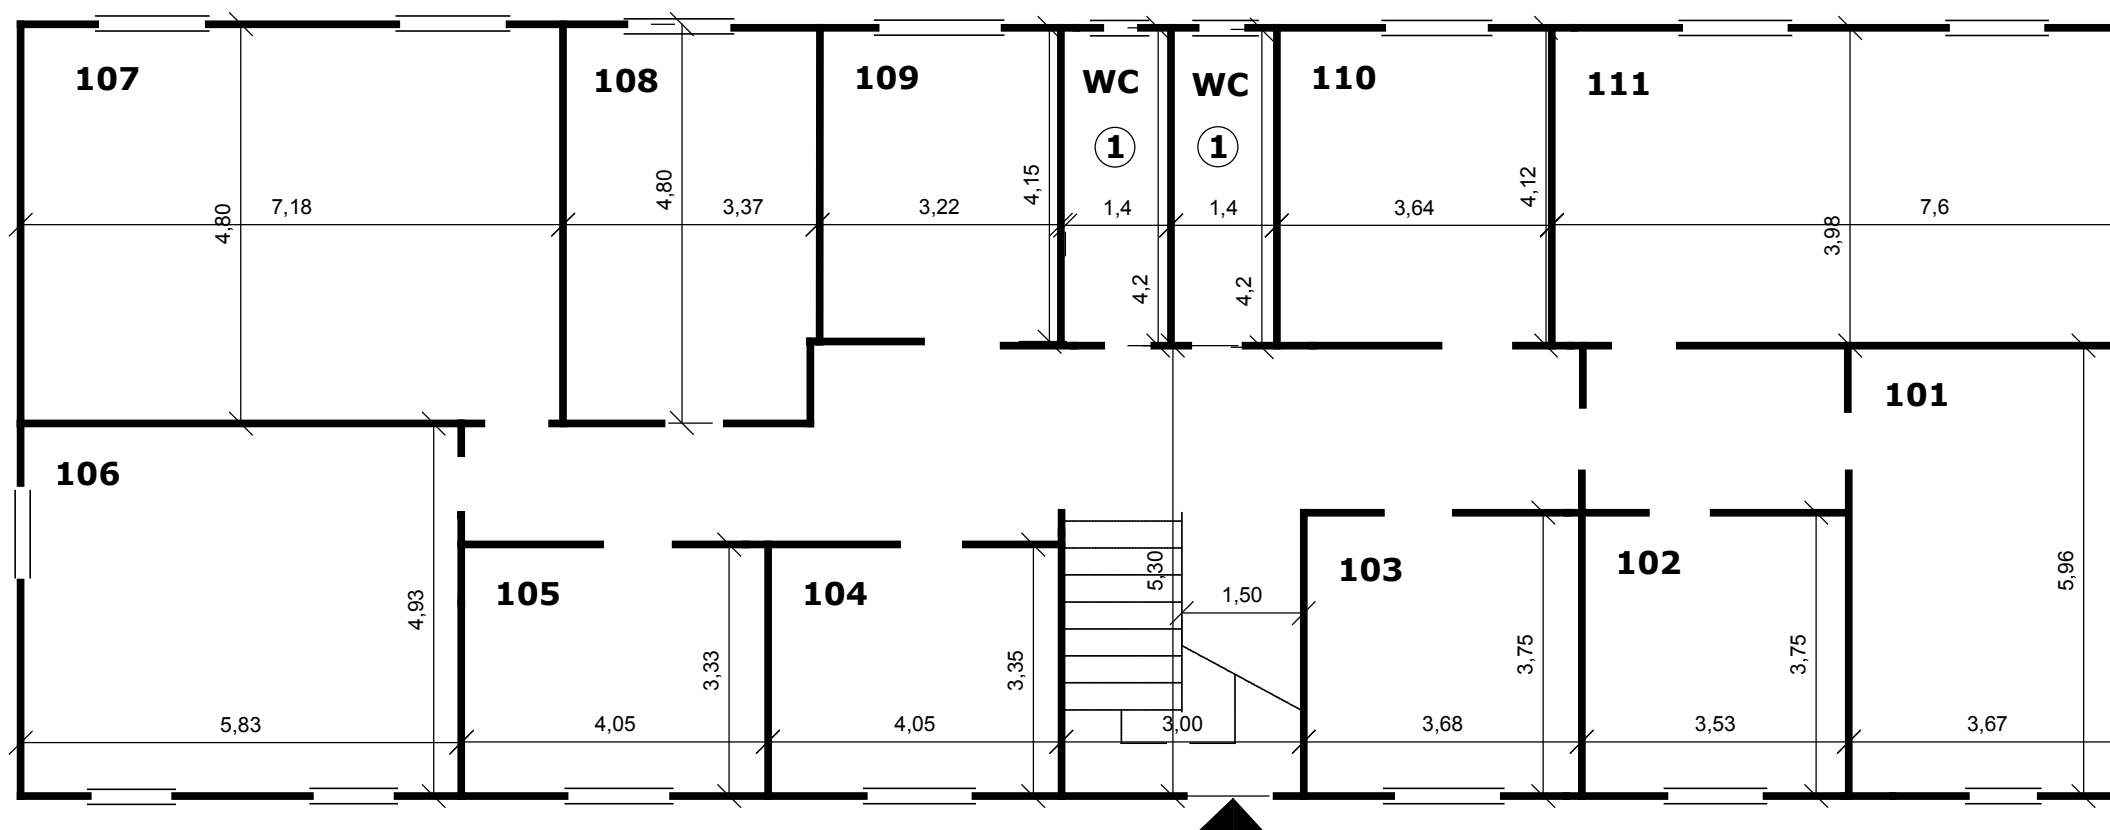


**RZUT I PIĘTRA****BUDYNEK BIUROWY ZWIK SP. ZO.O. UL. BOH. GETTA 9-11****WYKAZ POMIESZCZEŃ:**

106. POMIESZCZENIE BIUROWE 28,7m<sup>2</sup>  
 107. POMIESZCZENIE BIUROWE 34,5m<sup>2</sup>  
 1. TOALETA 5,8m<sup>2</sup>  
 2. TOALETA 5,8m<sup>2</sup>