


RZUT PARTERU

BUDYNEK BIUROWY ZWIK SP. Z O.O. UL. BOH. GETTA 9-11

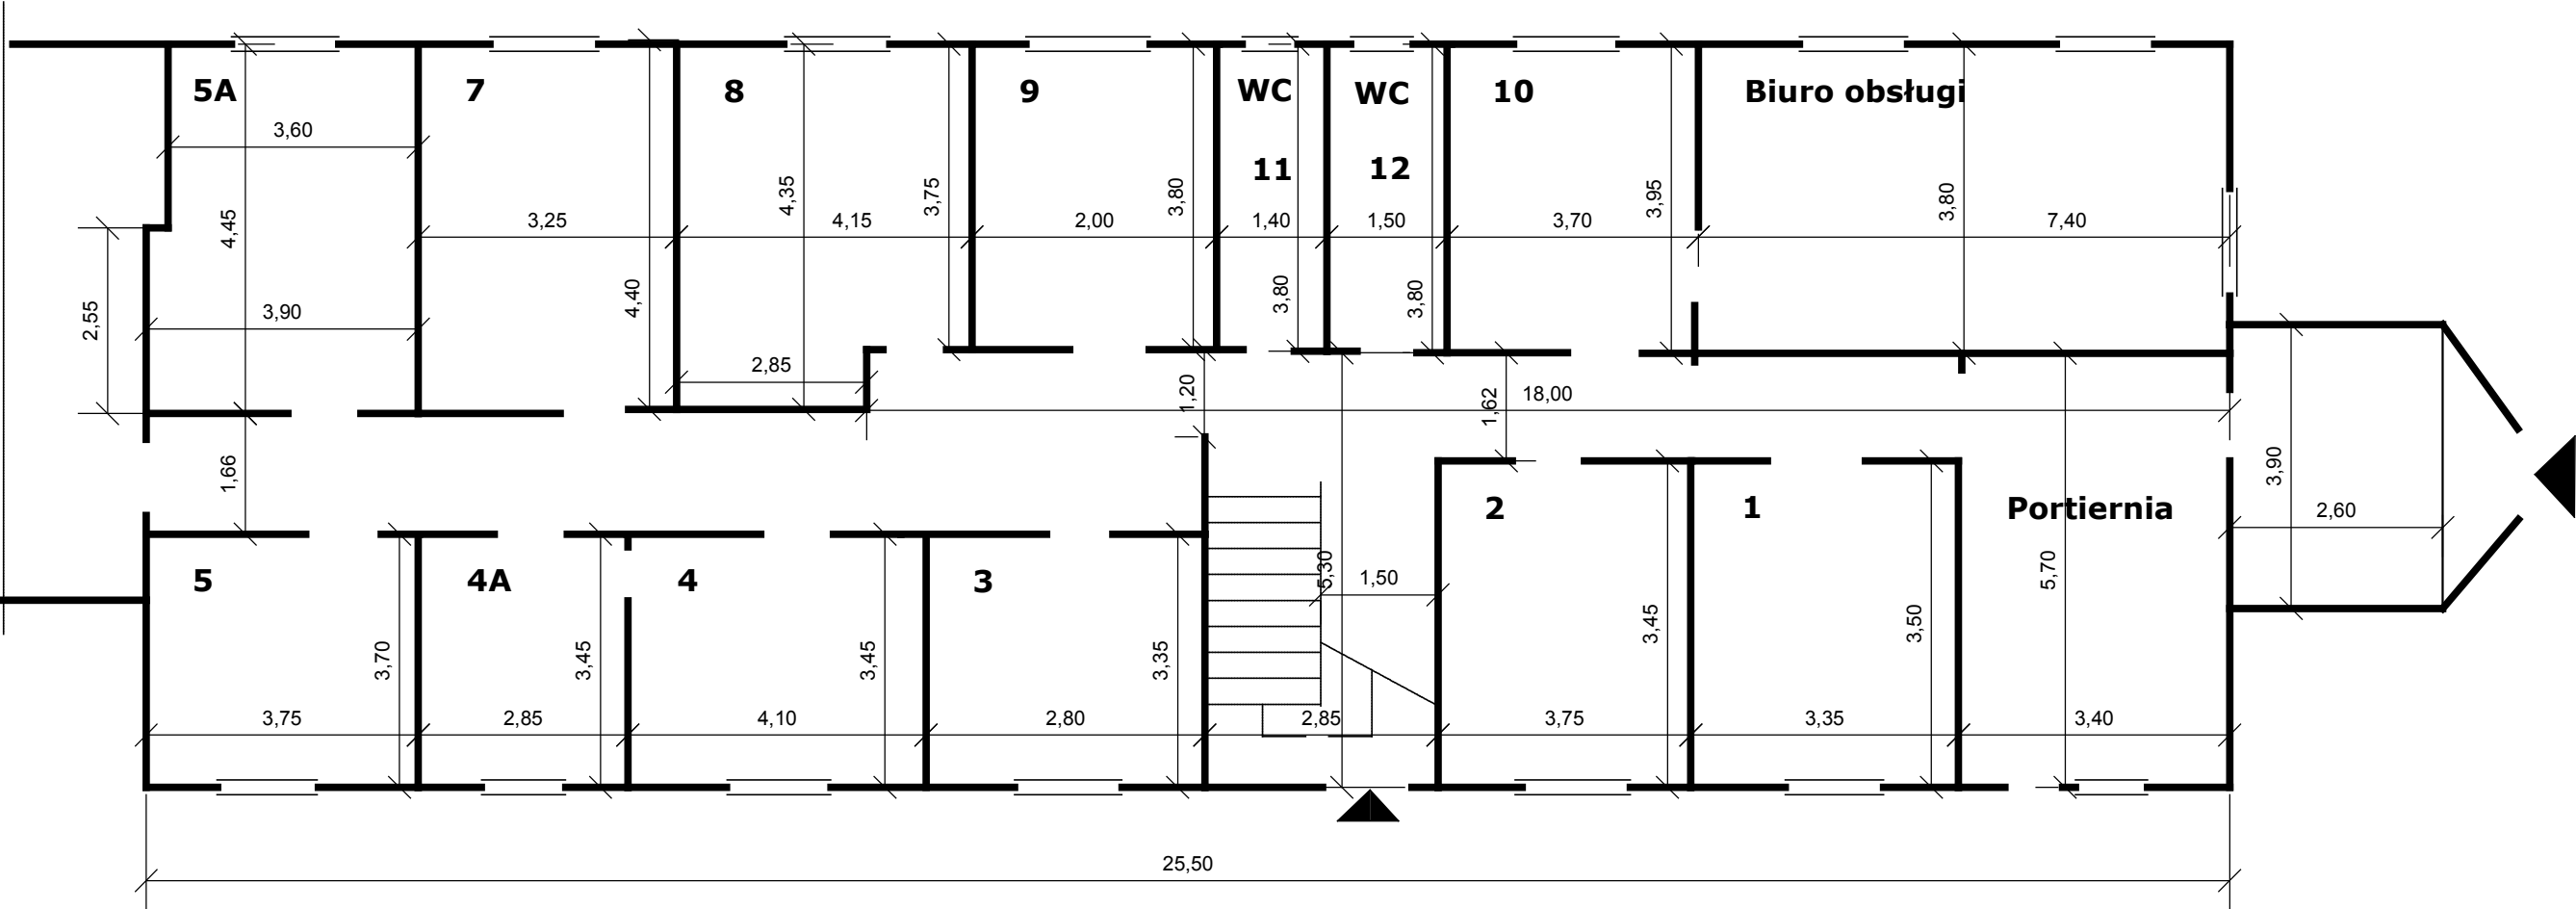

WYKAZ POMIESZCZEŃ DO WYNAJĄCIA:

- 5A. POMIESZCZENIE BIUROWE 16,70m²
- 7. POMIESZCZENIE BIUROWE 14,30m²
- 8. POMIESZCZENIE BIUROWE 9,50m²
- 9. POMIESZCZENIE BIUROWE 7,60m²
- 11. TOALETA 5,3m²
- 12. TOALETA 5,3m²