


LEGENDA :

- 1 - OBUDOWA OCZYSZCZALNI ŚCIEKÓW BOSS - 200.
- 2 - STACJA DMUCHAW Z DYŻURKĄ.
- 3 - STAW BIOLOGICZNY.
- 4 - POLETKA OSADOWE

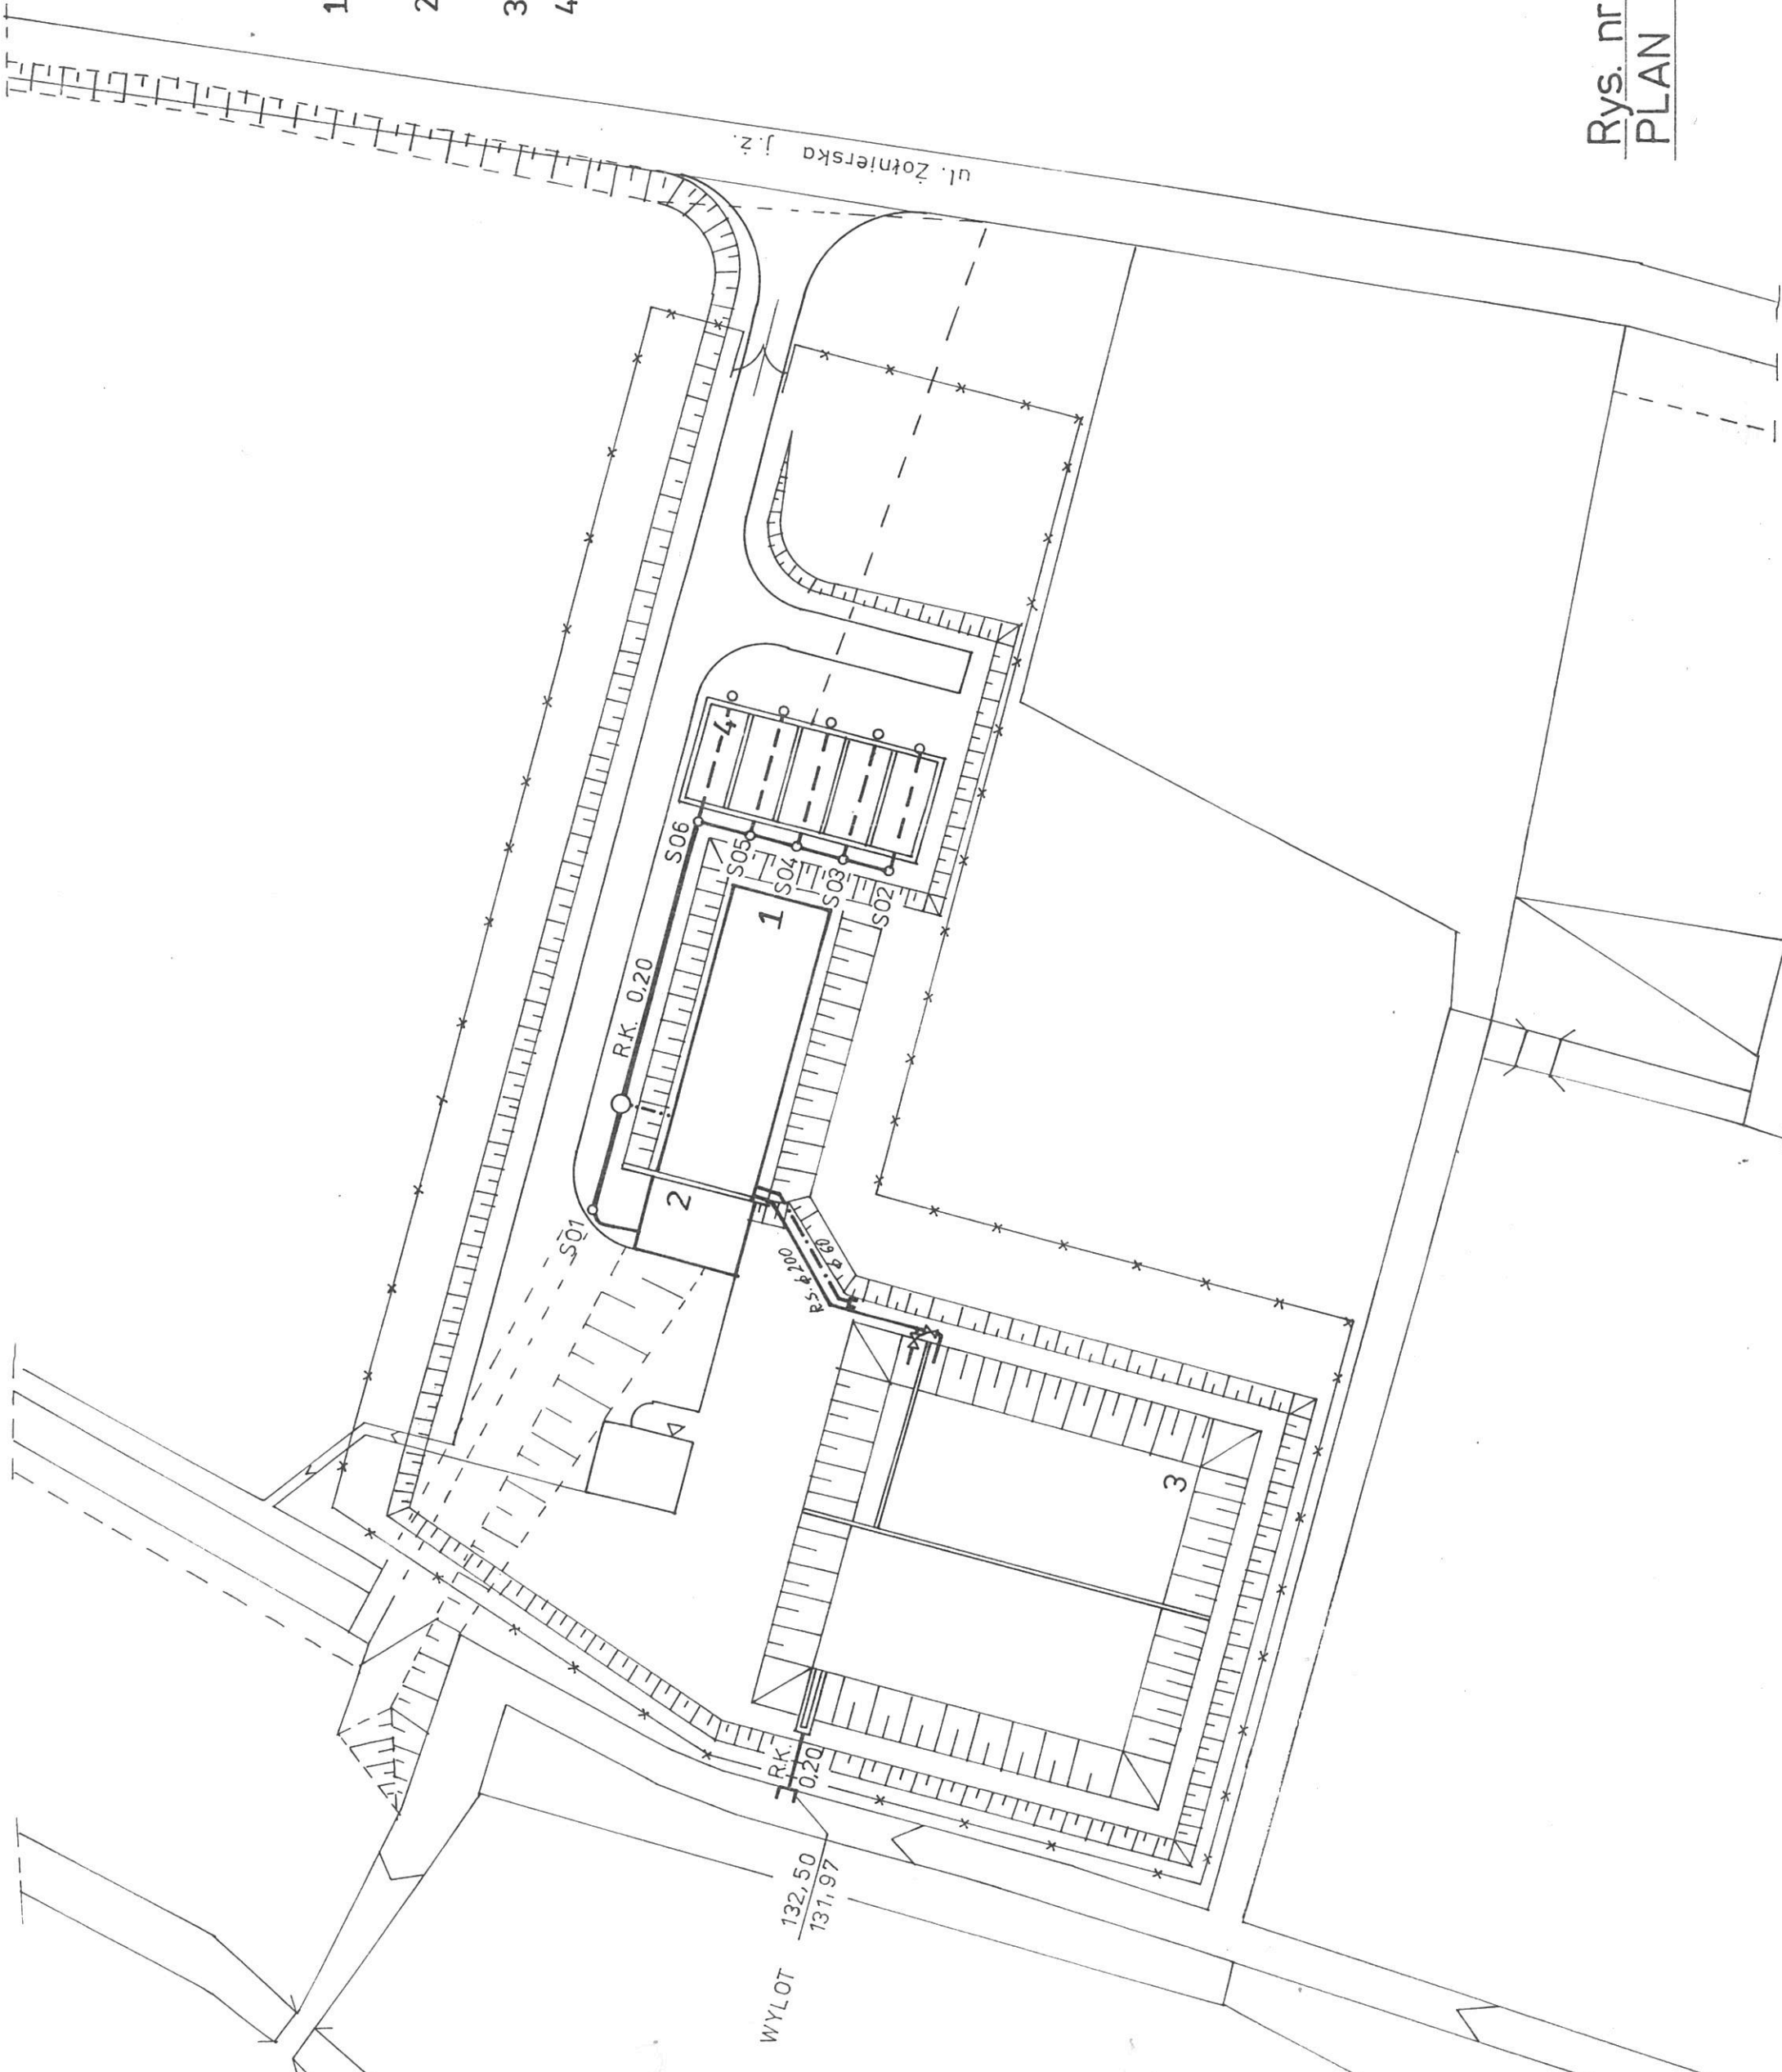

Rys. nr 2
PLAN SYTUACYJNY