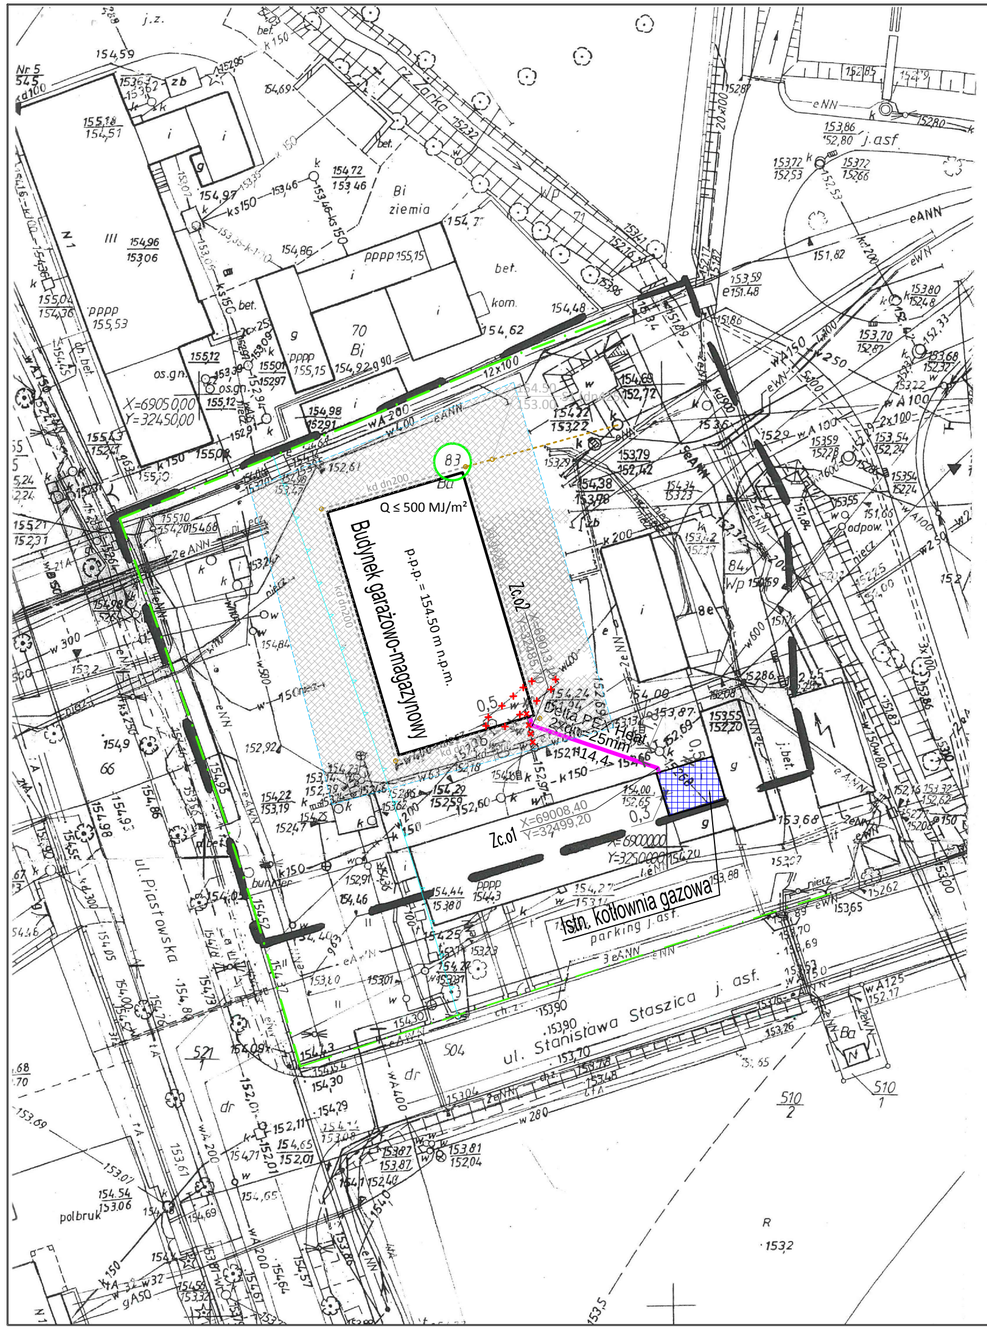

MAPA DO CELÓW PROJEKTOWYCH

SKALA 1:500

Nazwa miejscowości		Żary
Działka nr		83, 84
Jednostka ewidencyjna	identyfikator	081102_1
	nazwa	Żary
Obręb ewidencyjny	identyfikator	0001, 1
	nazwa/ulica	ul. Piastowska 2
Nazwa układu	współrzędnych prostokątnych płaskich	Układ lokalny
	wysokościowy	Amsterdam
Oznaczenie granic obszaru, który był przedmiotem opracowania		--- --- --- --- ---
Sekcja mapy		65-32(1-c-4) 65-32(6-a-2)
Informacje o służebnościach gruntowych mających wpływ na zagospodarowanie gruntów zlokalizowanych w granicach projektowanej inwestycji ujawnionych w KW		Nie badano
Nie wyklucza się istnienia w terenie innych nie wykazanych na niniejszej mapie urządzeń podziemnych, które nie były zgłoszone do inwentaryzacji lub o których brak informacji w instytucjach branżowych.		
Granice i numery działek naniesiono na podstawie mapy ewidencyjnej. Granice działek wykazanych na mapie spełniają kryteria dokładnościowe określone w obowiązujących standardach technicznych; pochodzą z bezpośrednich pomiarów w terenie.		
Numer ewidencyjny zgłoszenia		GK.6640.1175.2017
Data opracowania mapy		05.12.2017 r.
Wykonawca		

GEODETA UPRAWNIONY
OPGK „GEOMAP" ŻARY
1~2
Andrzej Rybaczkowski
uprawnienia geodezyjne nr 9478

OKRĘGOWE PRZEDSIĘBIORSTWO GEODEZYJNO-KARTOGRAFICZNE
Sp. z o.o.
PRACOWNIA GEODEZYJNA ŻARY
68-200 Żary, ul. Żeńkowska 1
tel./fax 68 474 34 76
zary@geo[illegible].pl

Szkic orientacyjny skala 1:15000

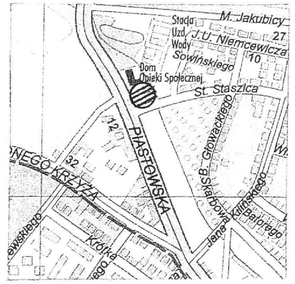

STAROSTA ŻARSKI
P.0811.2014.1548
12. 12. 2017
z up. STAROSTY
Artur Kapela
Podinspektor w Wydziale Geodezji i Katastru

Kopia mapy do celów projektowych zgodna z oryginałem
październik 2018r.

Legenda

- Proj. doziemna instalacja c.o. – zasilnie budynku garażowo-magazynowego
- Istn. elementy uzbrojenia wyłączone z eksploatacji – do likwidacji
- Granica działki

BTH Linea Andrzej Lewandowski
66-016 Zielona Góra, ul. Łężyca-Apartamentowa 27 tel. (068) 32-09-119, kom. 512-112-757

ZADANIE INWESTYCYJNE:	**Wewnętrzna instalacja c.o. w budynku garażowo-magazynowym wraz z doziemną instalacja zasilającą ją w czynnik grzewczy**		
ADRES OBIEKTU:	68-200 Żary, ul. Piastowska 2 działka nr ewid. 83, jedn. ewid. 081102_1, obręb ewid. 0001		Stadium: PB
INWESTOR:	Zakład Wodociągów i Kanalizacji sp. z o.o. 68-200 Żary, ul. Bohaterów Getta 9-11	Data:	10.2018
NAZWA RYSUNKU:	Plan zagospodarowania terenu	Skala: 1:500	Rys.nr S1

FUNKCJA:	IMIĘ I NAZWISKO	SPECJALNOŚĆ	NR UPR	PODPIS
PROJEKTOWAŁ:	mgr. inż. Andrzej Lewandowski	instal-inżynieryjna	8/89/Zg	
SPRAWDZIŁ:	mgr. inż. Damian Pietrzak	instal-inżynieryjna	LBS/0002/PWOS/14	

Niniejsze opracowanie jest chronione Ustawą o prawie autorskim i prawach pokrewnych (Dz.U. nr 24, poz. 83, z dnia 23.02.1994r. z pozn. zm.). Kopiowanie, powielanie lub publikowanie tego rysunku w części lub w całości bez pisemnej zgody Biura Techniczno-HAndlowego "LINEA" Andrzej Lewandowski jest ZABRONIONE. ©