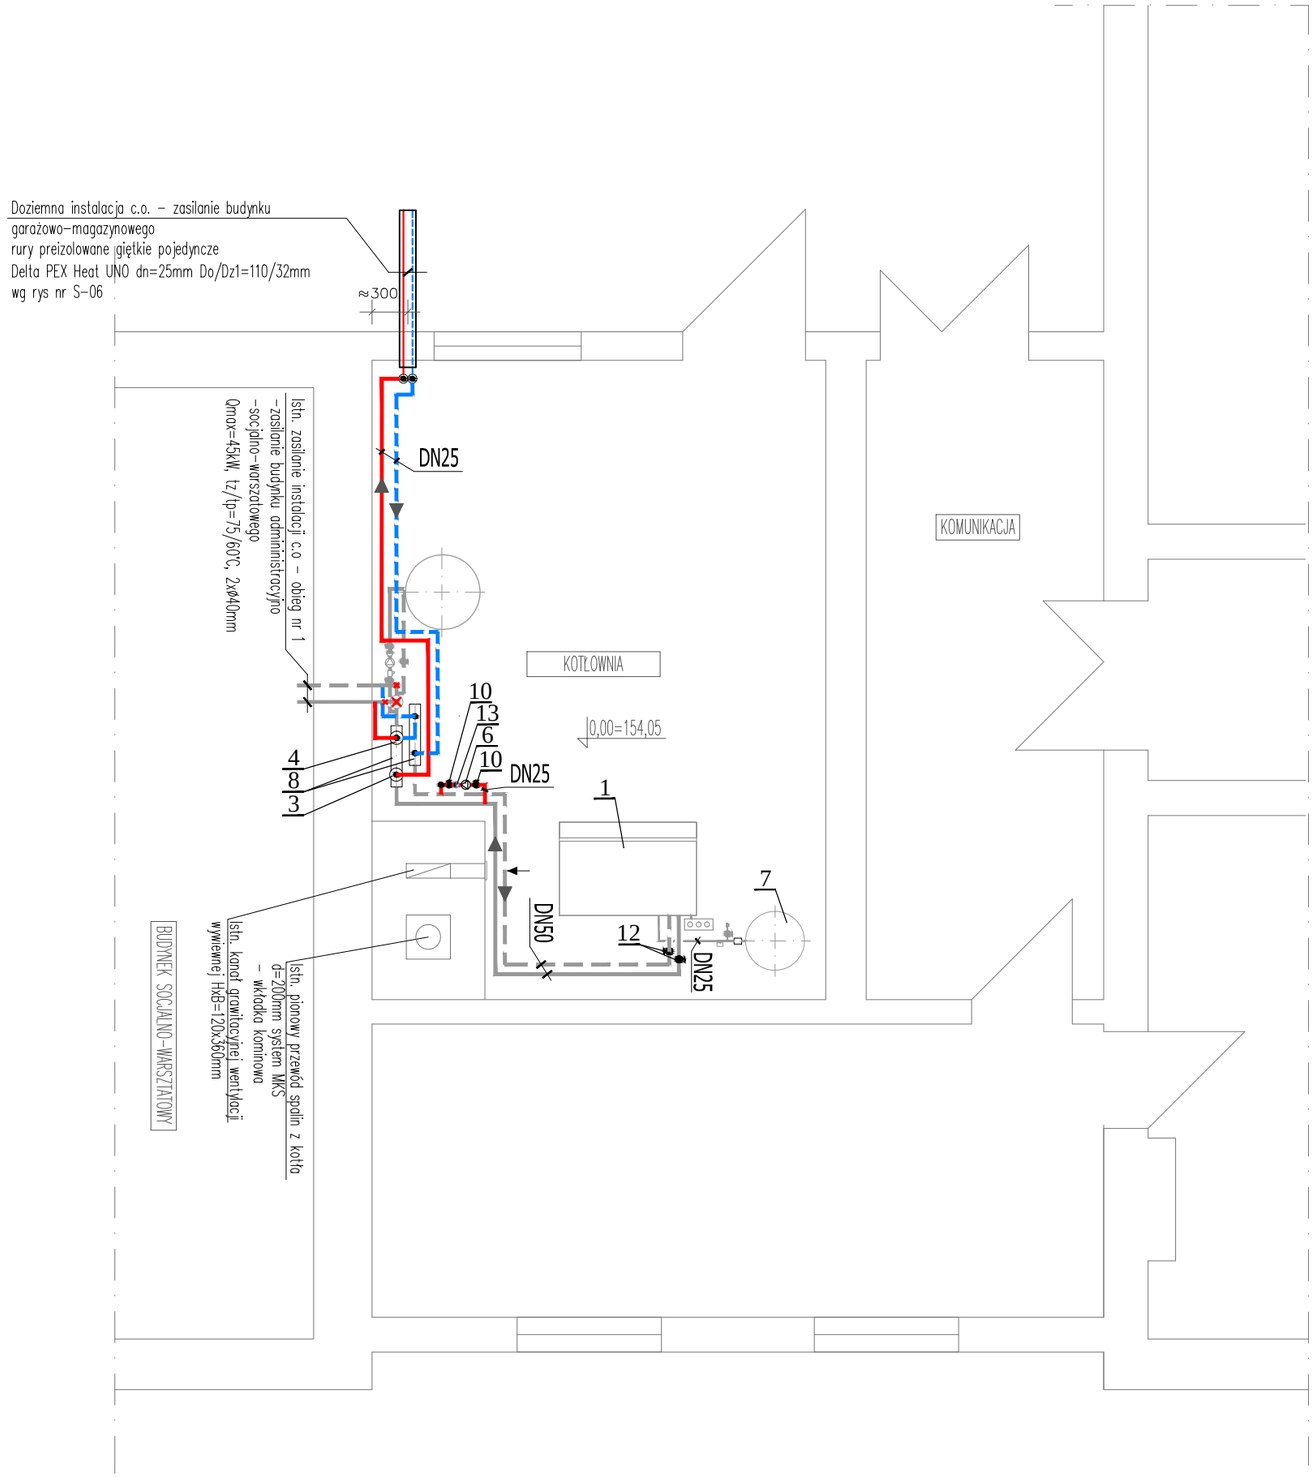

UWAGA:

Wykaz elementów instalacji wg. rys nr S4

BTH Linea Andrzej Lewandowski
66-016 Zielona Góra, ul. Łężyca-Apartamentowa 27 tel. (068) 32-09-119, kom. 512-112-757

ZADANIE INWESTYCYJNE:	***Wewnętrzna instalacja c.o. w budynku garażowo-magazynowym wraz z doziemną instalacja zasilającą ją w czynnik grzewczy***			
ADRES OBIEKTU:	68-200 Żary, ul. Piastowska 2 działka nr ewid. 83, jedn. ewid. 081102_1, obręb ewid. 0001			Stadium: PB
INWESTOR:	Zakład Wodociągów i Kanalizacji sp. z o.o. 68-200 Żary, ul. Bohaterów Getta 9-11		Data:	10.2018
NAZWA RYSUNKU:	Rzut istn. kotłowni - przebudowa i rozbudowa instalacji czynnika grzewczego		Skala: -	Rys.nr S3
FUNKCJA:	***IMIĘ I NAZWISKO***	***SPECJALNOŚĆ***	***NR UPR***	***PODPIS***
PROJEKTOWAŁ:	mgr. inż. Andrzej Lewandowski	instal-inżynieryjna	8/89/Zg	
SPRAWDZIŁ:	mgr. inż. Damian Pietrzak	instal-inżynieryjna	LBS/0002/PWOS/14	

Niniejsze opracowanie jest chronione Ustawą o prawie autorskim i prawach pokrewnych (Dz.U. nr 24, poz. 83, z dnia 23.02.1994r. z późn. zm.). Kopiowanie, powielanie lub publikowanie tego rysunku w części lub w całości bez pisemnej zgody Biura Techniczno-HAndlowego "LINEA" Andrzej Lewandowski jest ZABRONIONE. ©