


TŁOCZNIA ŚCIEKÓW, ŻARY, DZ. NR 450/1, UL. PIENIŃSKA

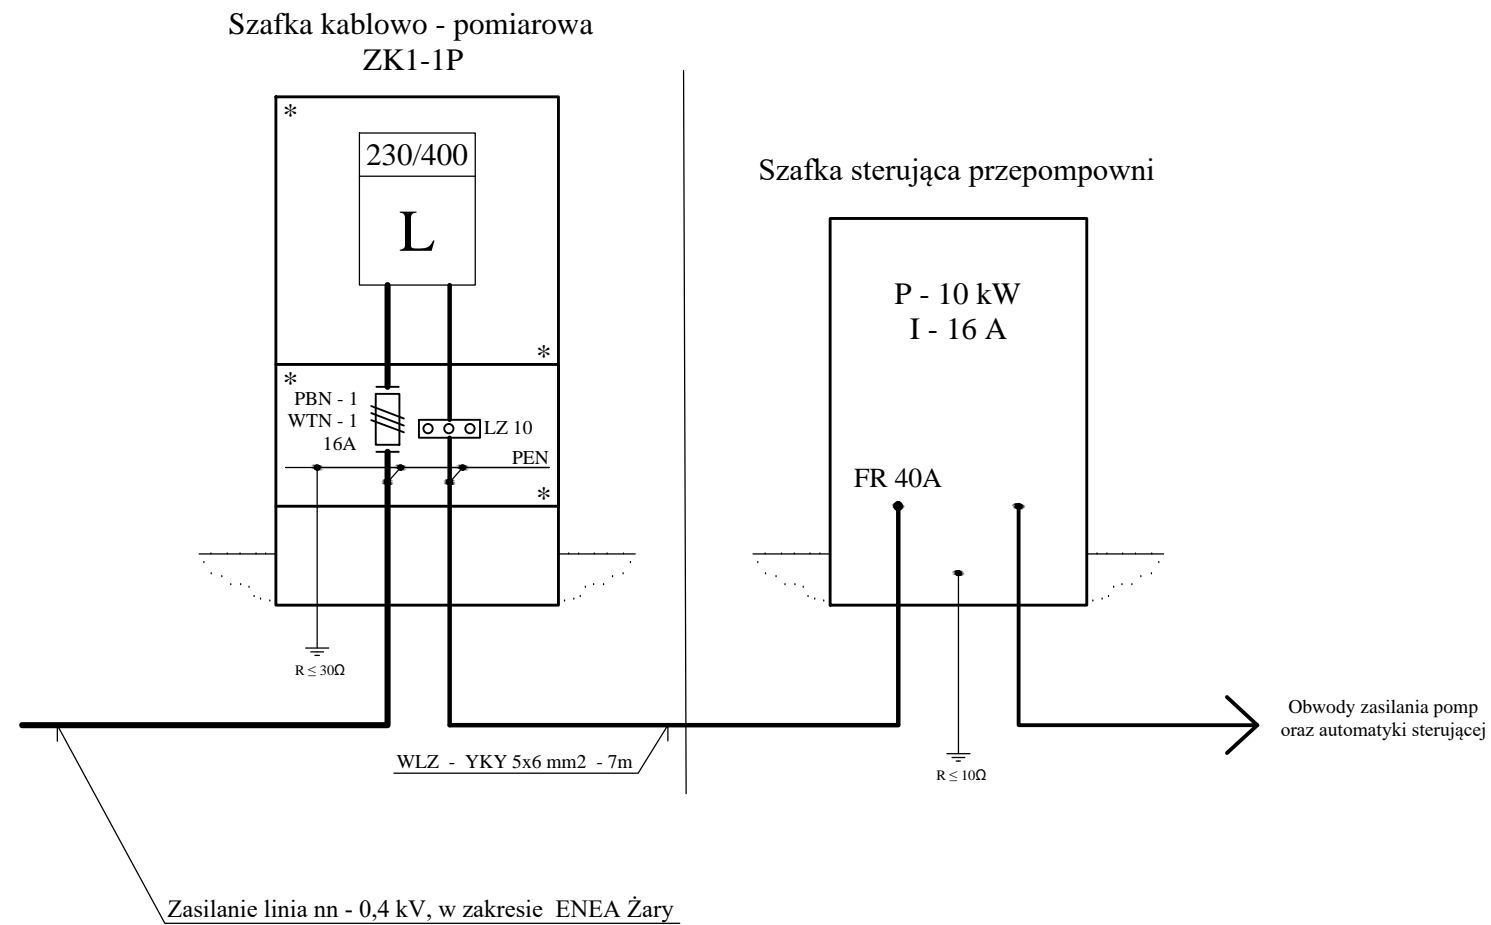

REWIZJA	DATA	OPIS I ZAKRES ZMIANY		
JEDNOSTKA PROJEKTOWA:		Biuro Projektów i Ochrony Środowiska mgr inż. Magdalena Stróżyna m. Surowa 1a, 68-200 Żary, tel. kom.: 603 980 453, e-mail: magda@biuroskala.pl		AutoCAD LT 2012 Serial No: 392-25742008
ZADANIE INWESTYCYJNE:		PROJEKT BUDOWLANY ODCINKA PRZYŁĄCZA ELEKTRYCZNEGO DO PROJEKTOWANEJ PRZEPOMPOWNI ŚCIEKÓW W ULICY PIENIŃSKIEJ W ŻARACH		
ADRES INWESTYCJI:		Żary, ul. Pienińska, działki o nr ewid. 450/1, obr.6		
INWESTOR:		Zakład Wodociągów i Kanalizacji Sp. z o.o., ul. Bohaterów Getta 9-11, 68-200 Żary		
FAZA: PROJEKT BUDOWLANY		ZESPÓŁ PROJEKTOWY		
WSZELKIE PRAWA ZASTRZEŻONE		IMIĘ I NAZWISKO	NR UPR. SPECJALNOŚĆ	PODPIS
TYTUŁ RYSUNKU: SCHEMAT IDEOWY ZASILANIA PRZEPOMPOWNI		PROJEKTOWAŁ:	tech. elektryk Zdzisław Merdas	163/76/Gw
		PROJEKTOWAŁ:		
		OPRACOWAŁA:	mgr inż. Marcin Merdas	
BRANŻA: ELEKTRYCZNA	SKALA: 1:500	DATA: MAJ 2018r.	NR RYSUNKU: E-02_	
<small>Niniejsze opracowanie jest chronione Ustawą o prawie autorskim i prawach pokrewnych (Dz.U. nr 24, poz. 83, z dnia 23.02.1994r. z późn. zm.) Kopiowanie, powielanie lub publikowanie tego rysunku w części lub w całości bez pisemnej zgody Biura Projektów i Ochrony Środowiska Magdalena Stróżyna jest ZABRONIONE. ©</small>				