KONCEPCJA PROJEKTOWANEJ SIECI WODOCIĄGOWEJ, KANALIZACJI SANITARNEJ GRAWITACYJNO-TŁOCZNEJ Z PRZEPOMPOWNIĄ
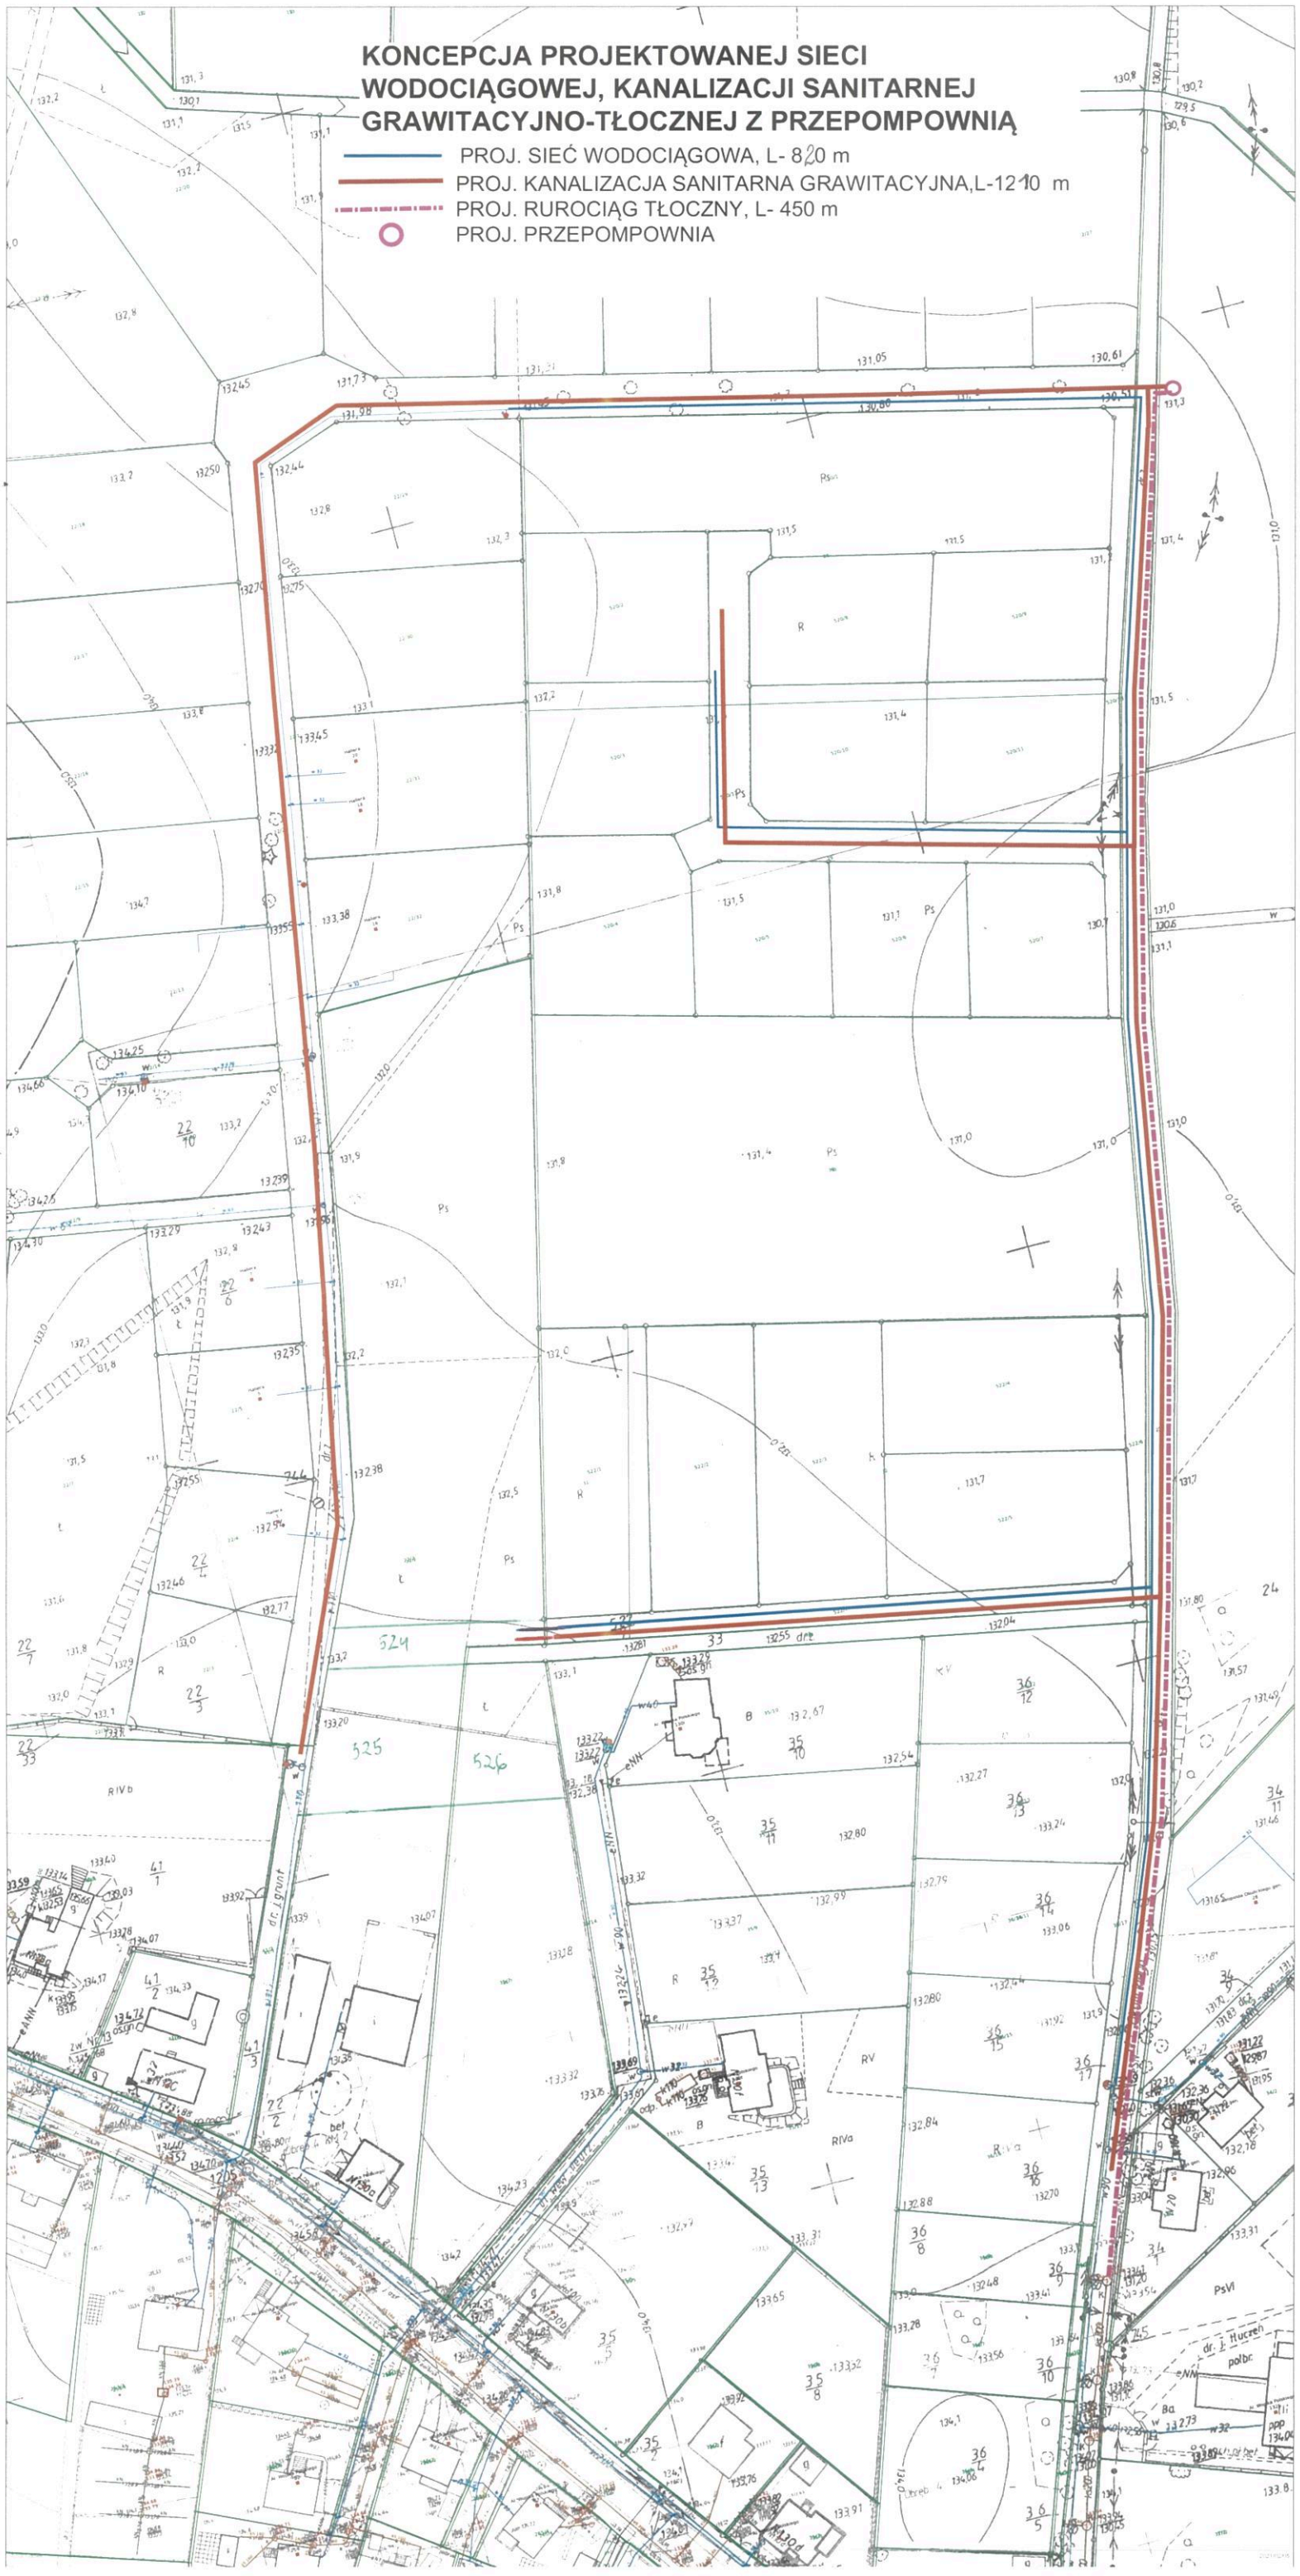
PROJ. SIEĆ WODOCIĄGOWA, L- 820 m
PROJ. KANALIZACJA SANITARNA GRAWITACYJNA,L-1210 m
PROJ. RUROCIĄG TŁOCZNY, L- 450 m
PROJ. PRZEPOMPOWNIA