


Mapa sytuacyjno – wysokościowa
skala 1:500
do celów projektowych

jednostka ewidencyjna : 081102_1 Zary miasto
powiat : Zary
miasto : Zary
obręb : 0005 Zary miasto
ulica : Osadnicza
część działek nr : 131/19, 137, 128/12, 250/1, 126/5
sekcja mapy nr : 60-32 (3-a-3), (3-c-1)
Mapę sporządzono na podstawie mapy obrębu Zary
sekcja 60-32 (3-a-3), (3-c-1) oraz pomiaru uzupełniającego
wykonanego w październiku 2019 roku.
Nie wyklucza się istnienia w terenie innych nie
wykazanych na niniejszej mapie urządzeń podziemnych,
które nie były zgłoszone do inwentaryzacji lub, o których
brak jest informacji w instytucjach branżowych.
Informacja o służebnościach gruntowych mających wpływ na
zagospodarowanie gruntów zlokalizowanych w granicach
projektowanej inwestycji - nie badano.
Numer działek naniiesiono na podstawie mapy ewidencyjnej.
Granice działek spełniają wymogi dokładności przewidziane
w standardach geodezyjnych.
Układ współrzędnych – lokalny, poziom odniesienia Amsterdam
Zlec. nr 59/2019 GK.0640.1320.2019


SZKIC ORIENTACYJNY SKALA 1 : 25000

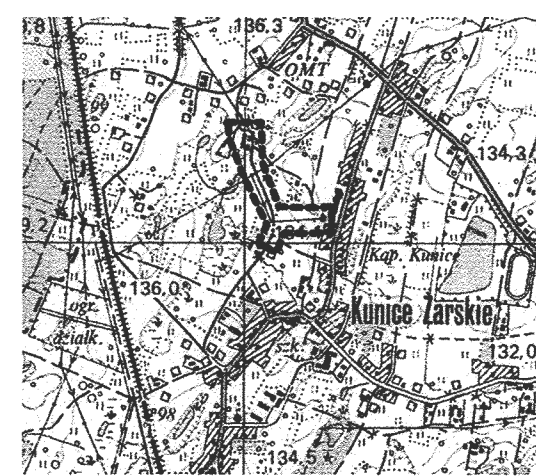

ZAKŁAD USŁUG GEODEZYJNYCH
Jarosław Kobylński
68-200 ZARY, Pl. Przyjaźni 1/1
tel. 600 316 633
NIP 828-103-79-86, REGON 97045/151
GEODETA UPRAWNIOWY
Jarosław Kobylński
68-200 ZARY, Pl. Przyjaźni 1/1
Uoś *Jarosław Kobylński* 1 B.

Zary 31.10.2019 r
wykonał: geodeta Jarosław Kobylński
upr. nr 13698 zakres 1 i 2
geodeta Karol Staniak

Prosząc się, że niniejszy dokument został opracowany
w wyniku prac geodezyjnych i kartograficznych, których rezultaty
zawiera opis techniczny wpisany do ewidencji materiałów
państwowego zasobu geodezyjnego i kartograficznego.
Organ prowadzący państwowy zasób geodezyjny i kartograficzny
Starosta Żarski
P. Ośm. 01019.13698
Data wpisania do ewidencji materiałów państwowego zasobu geodezyjnego i kartograficznego
08.11.2019
Miejscowość i podpis osoby reprezentującej organ
Żary 31.10.2019 r
Geodeta Jarosław Kobylński


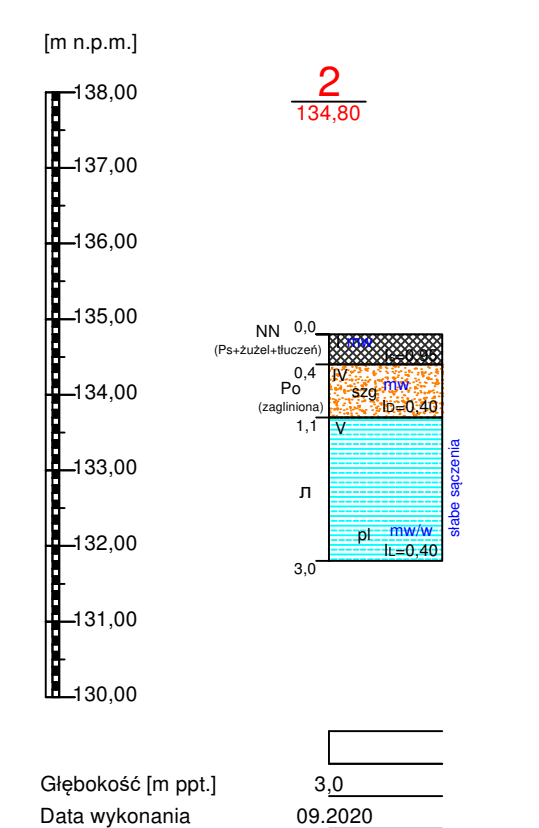


SYMBOLY:
NN - nasyt niebudowlany (droga)
Pd - piasek drobnoziarnisty
Ps - piasek średnioziarnisty
Po - pospółka
Pl - pyl
T - torf
Nm - namul
Gp - glina piaszczysta
/- na pograniczu
// - przewarstwienia

OZNACZENIA
stan gruntu:
szg - średnio zagęszczony
pl - plastyczny
mpl - miękkie plastyczny
nawodnienie:
mw - małowilgotny
w - wilgotny
n - nawodniony
zw w. nawiercone
zw w. ustabilizowane
- poziom zw w. ppt. [m]
1.80 - rzędna zwierciadła wody [m n.p.m.]

OZNACZENIA:
- wydzielenia litologiczne
- wydzielenia geotechniczne

OZNACZENIA:
1 - nr otworu geologicznego
71.20 - poziom zw. wody gruntowej [m ppt.]
- głębokość wiercenia [m ppt.]
- rzędna otworu [m względem 0.00 m]

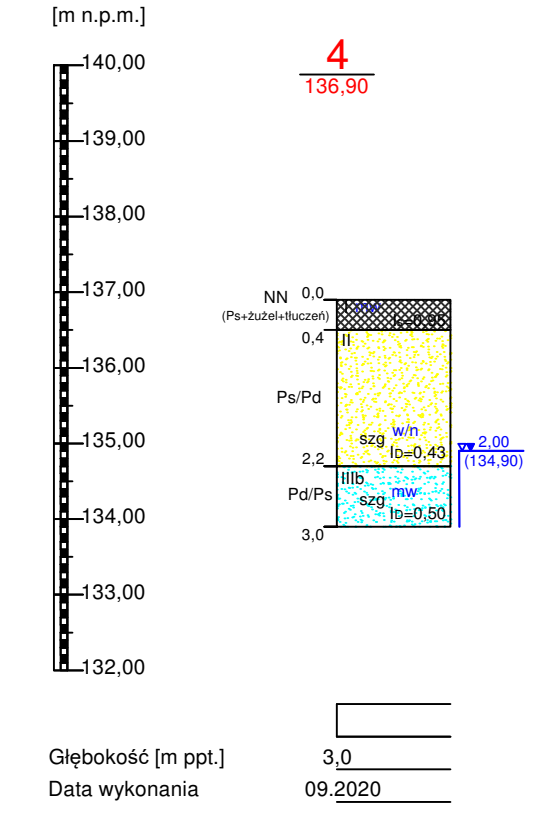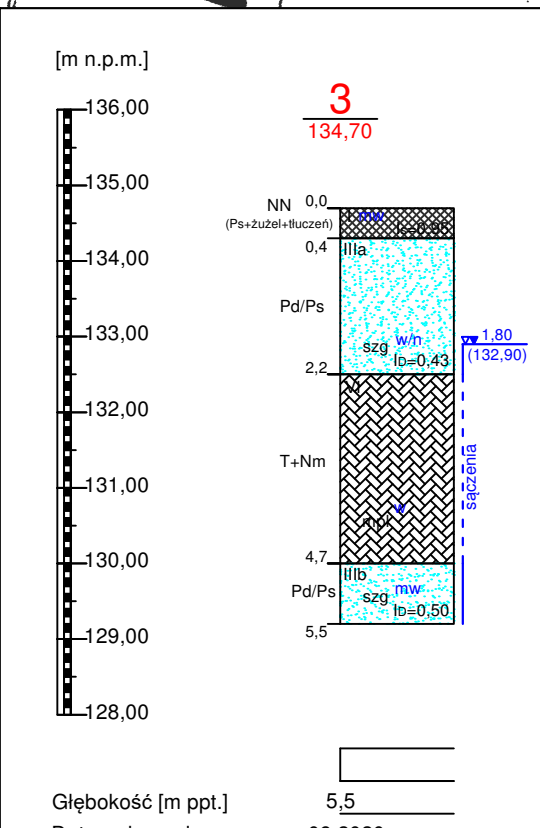

HYDROGEOLOGIA I GEOLOGIA INŻYNIERSKA JACEK ŚWIŚT 64-800 Chodzież, ul. Kazimierza Przerwy - Tętmajera 3 e-mail: hydrogeoinzynieria@gmail.com; tel. 606 198 507			
OPINIA GEOTECHNICZNA			
INWESTOR	Zakład Wodociągów i Kanalizacji Sp. z o.o. w Zarach ul. Bohaterów Getta 9-11 68-200 Żary	DATA	
TYTUŁ	OPINIA GEOTECHNICZNA Z DOKUMENTACJĄ BADAŃ PODŁOŻA GRUNTOWEGO I PROJEKTEM GEOTECHNICZNYM - BUDOWA ODCINKA SIECI KANALIZACJI SANITARNEJ WRAZ Z ODCINKAMI SIECI BOCZNYCH I PRZEPOMPOWNI ŚCIEKÓW W ULICY OSADNICZEJ W ZARACH	SKALA	
FUNKCJA	Geolog dokumentujący Jacek Świśt geolog uprawniony	NUMER ZAŁĄCZNIKA	
ZAŁĄCZNIK	MAPA DOKUMENTACYJNA		1