1:250

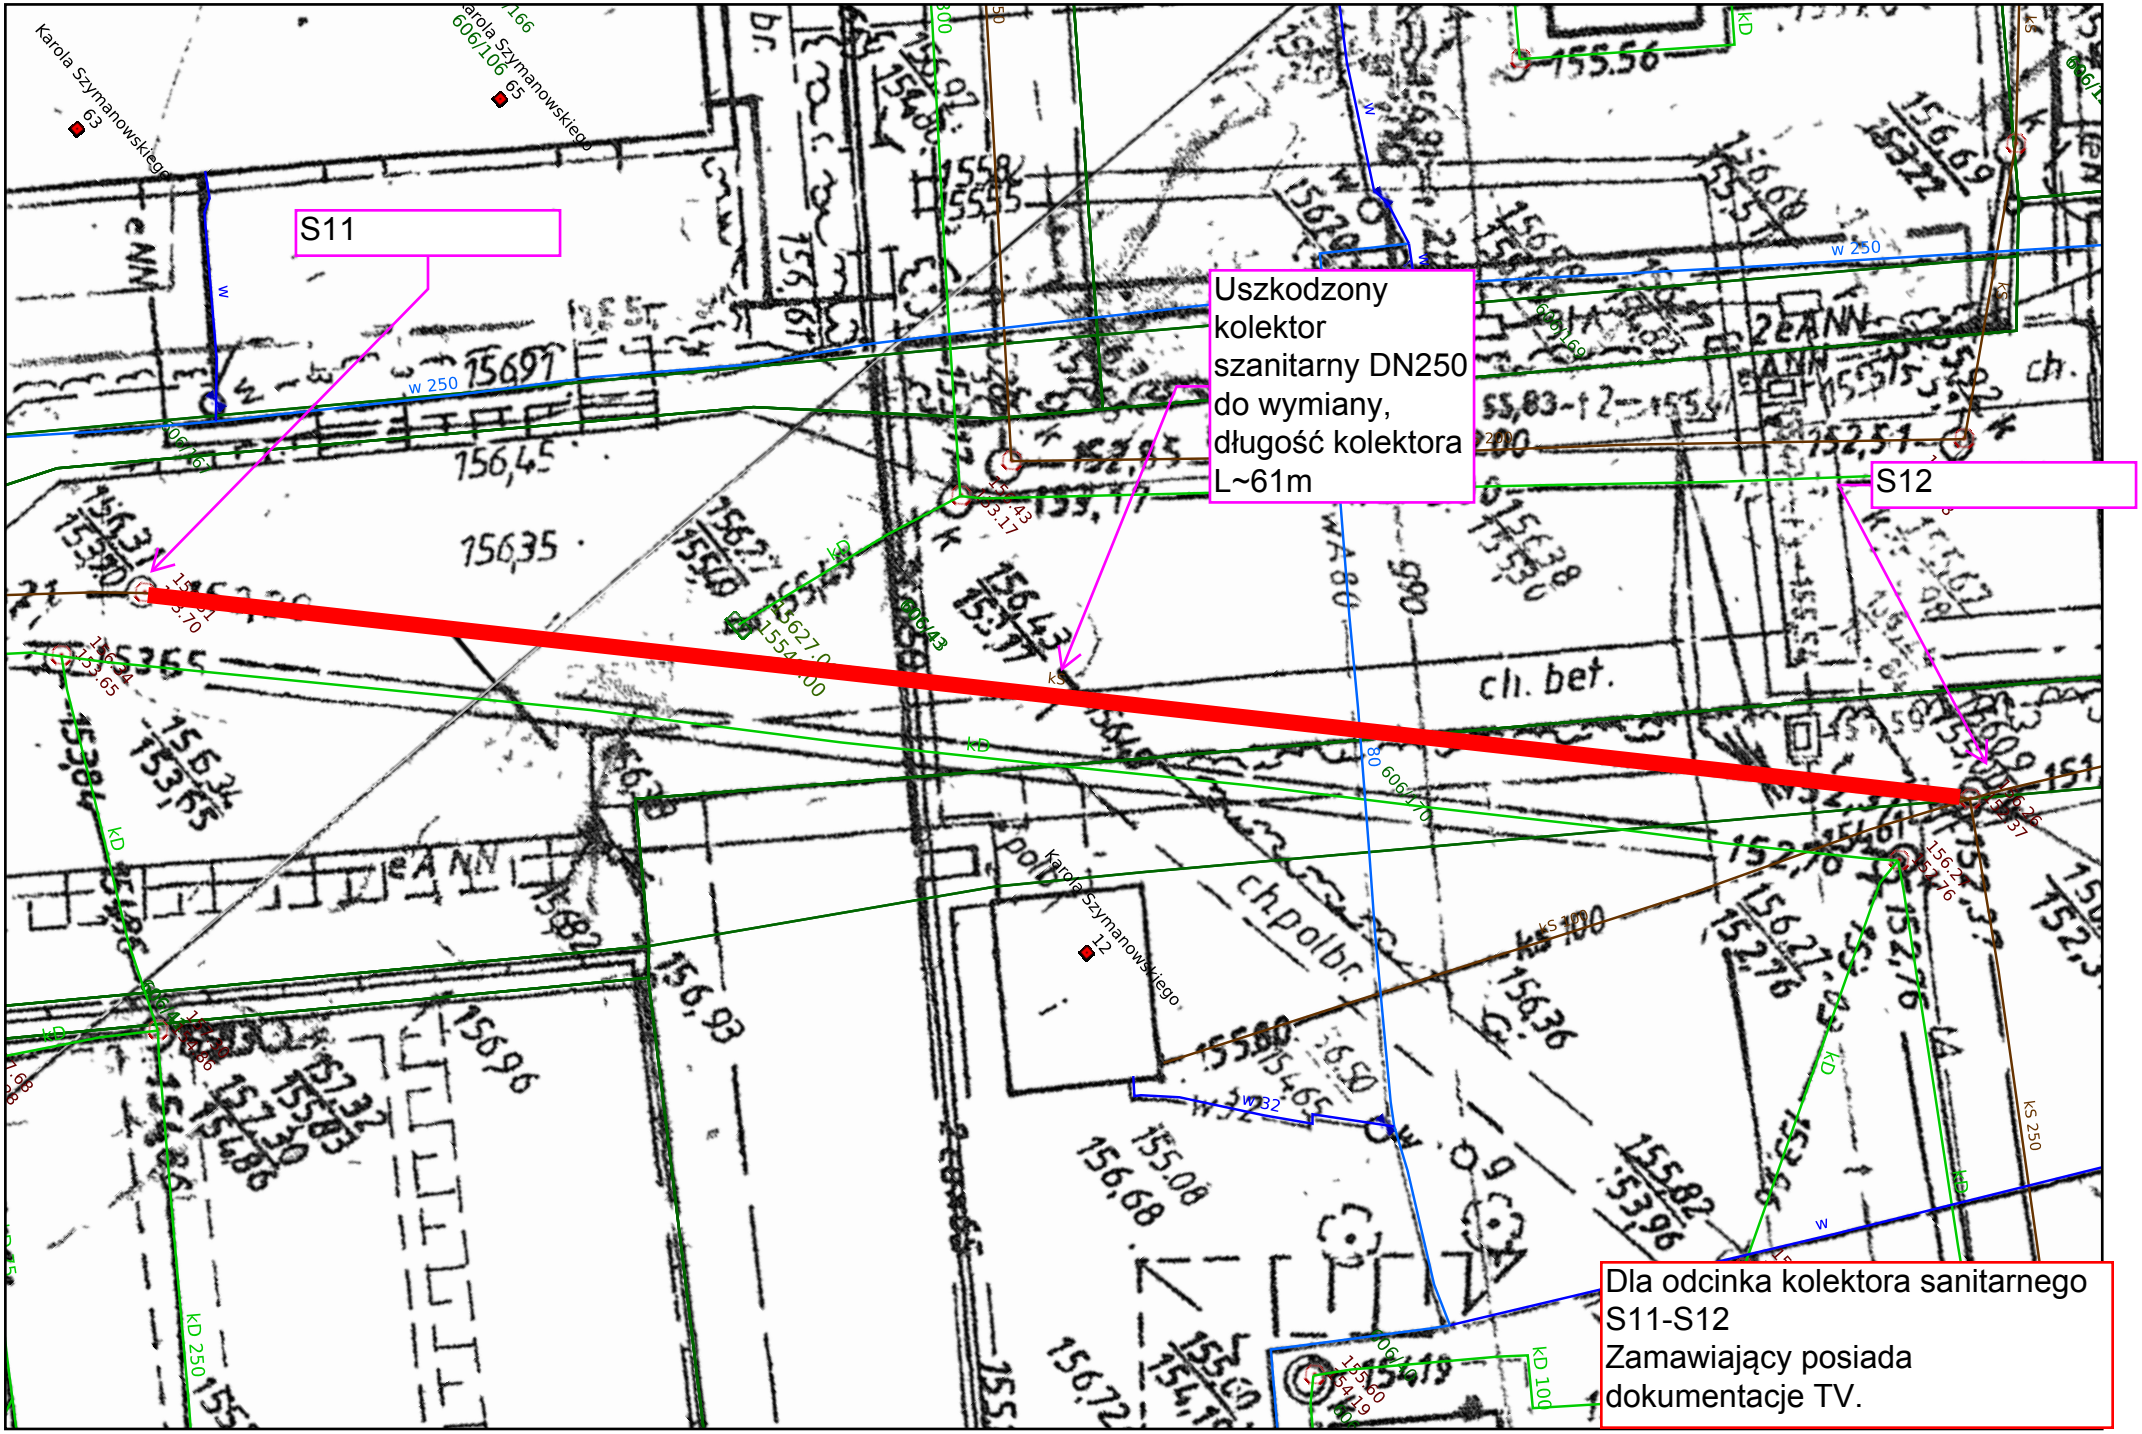
S11
Uszkodzony kolektor szanitarny DN250 do wymiany, długość kolektora L~61m
S12
Dla odcinka kolektora sanitarnego S11-S12
Zamawiający posiada dokumentacje TV.
Karola Szymanowskiego 63
Karola Szymanowskiego 65
Karola Szymanowskiego 12
ch. bet.
ch.polbr.
w 250
kD 250
ks 250
156,45
156,35
156,93
156,96
155,56
155,08
156,68
155,82
155,80
156,36
156,72