


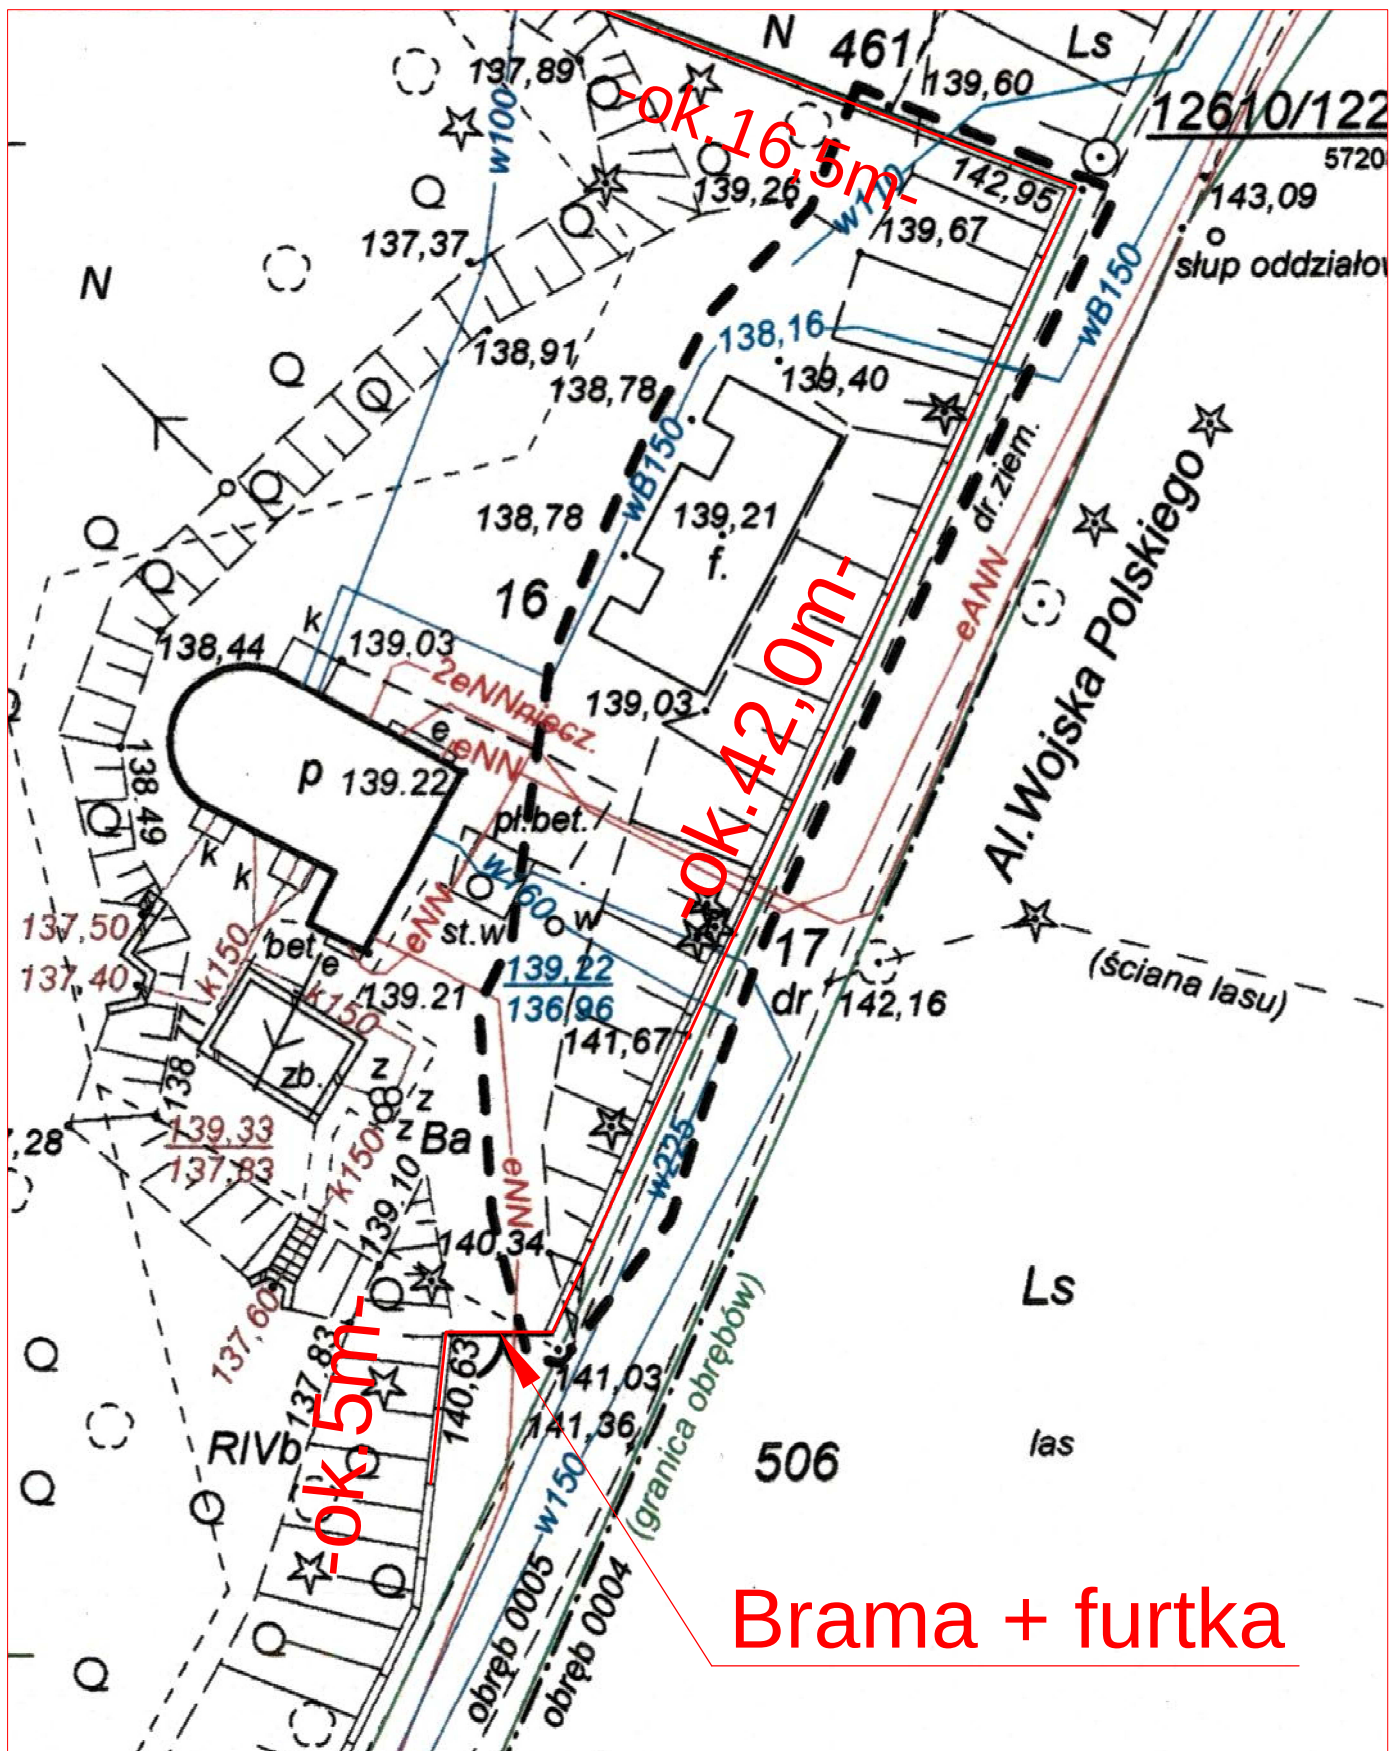

ogrodzenie stacji do wymiany

Brama wjazdowa + furtka - szerokość ok. 4,0 m - zależy nam na rozwiązaniu bramy z furtką, które np. równocześnie będzie można otworzyć dla wjazdu większych pojazdów

UWAGA - Ostateczne długości i rozwiązania do ustalenia i zatwierdzenia w terenie