





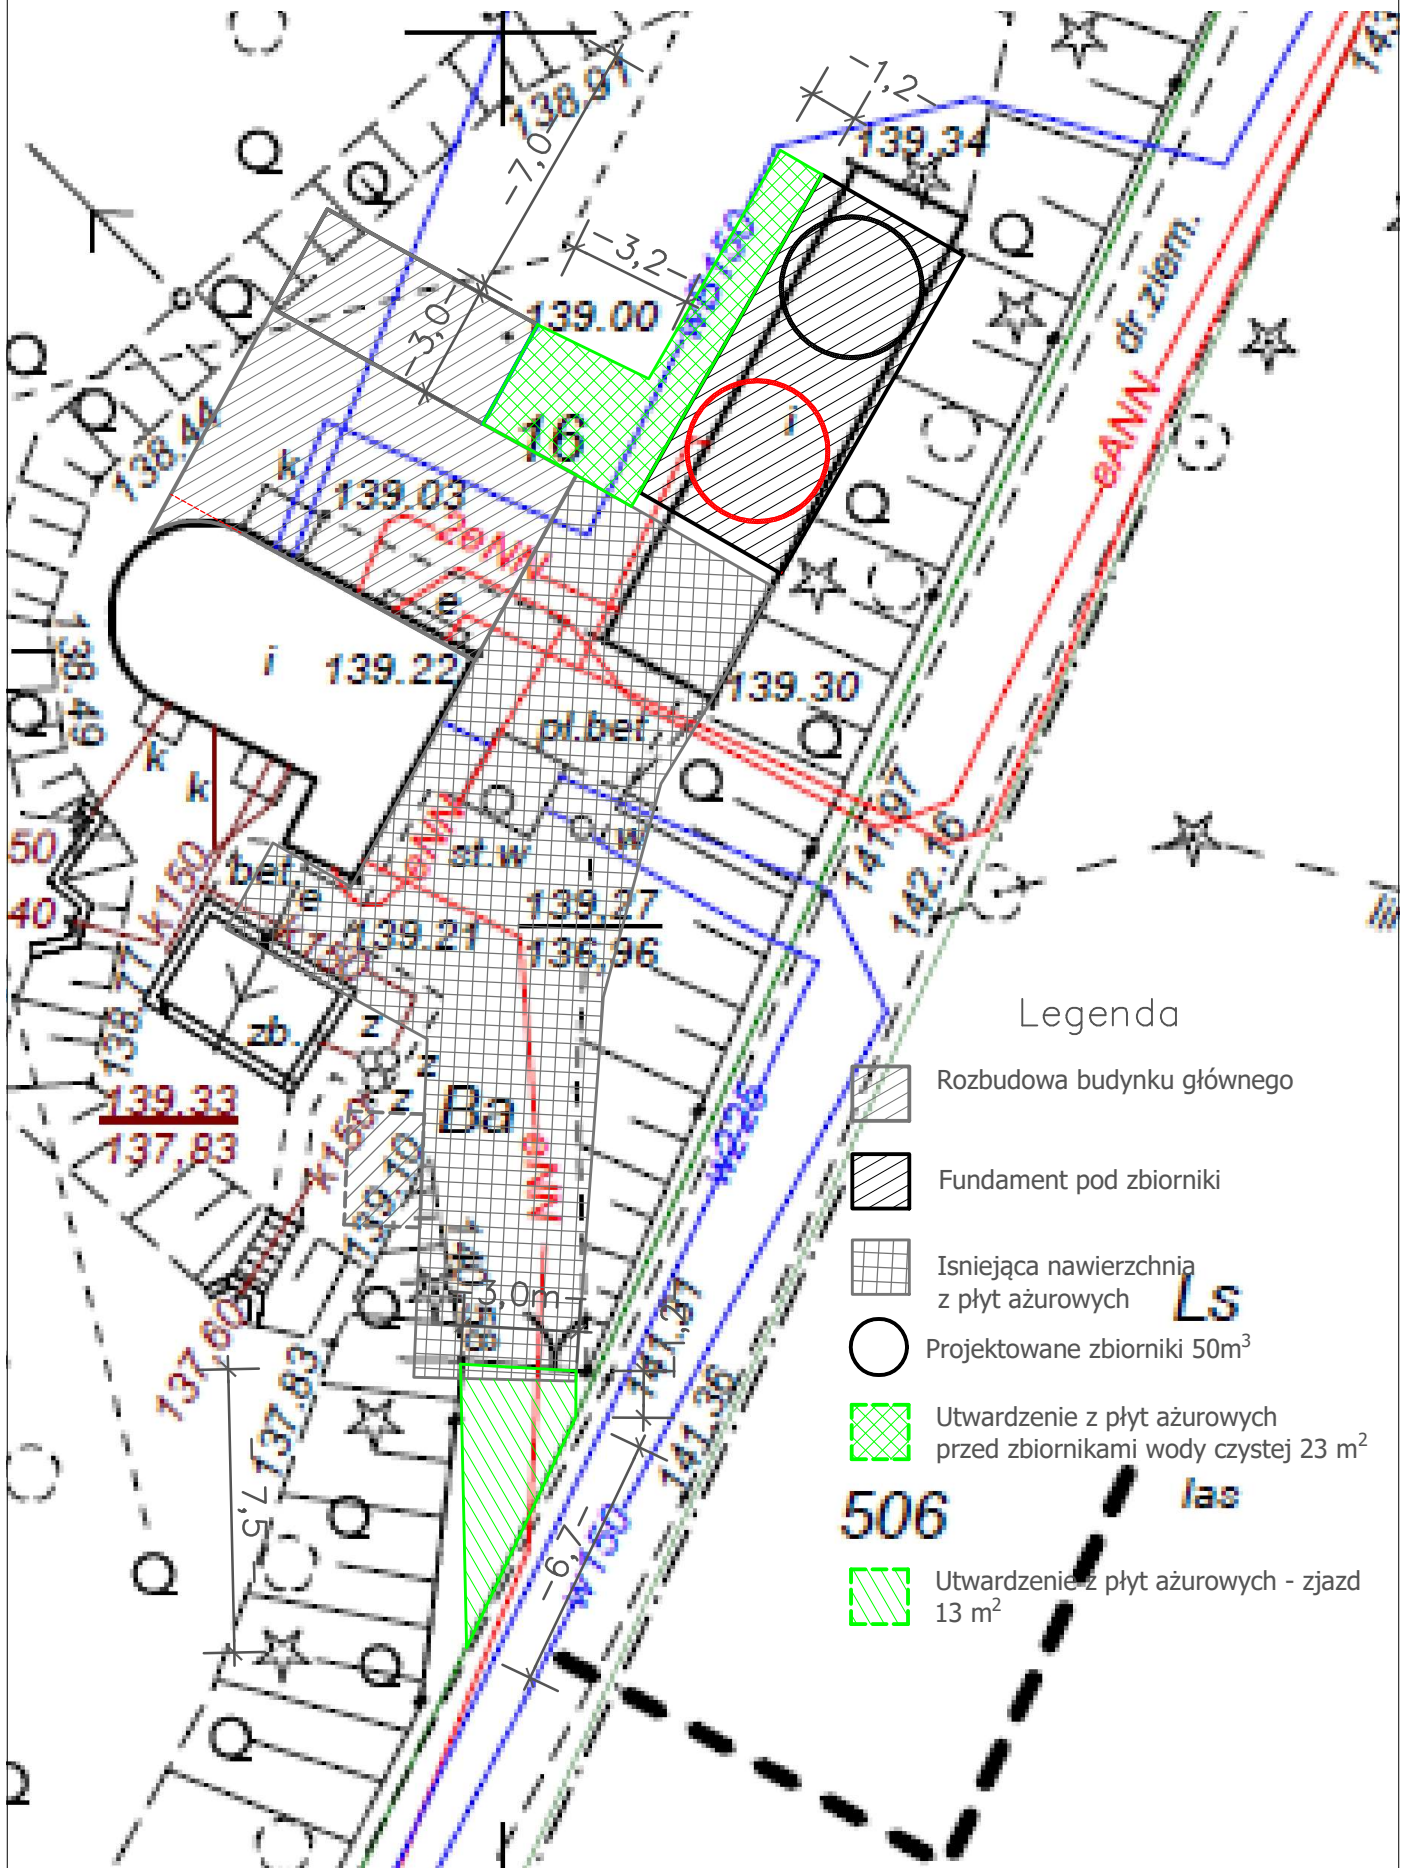


Załącznik nr 4 do OPZ  
 skala 1:200

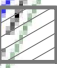

Legenda

-  Rozbudowa budynku głównego
-  Fundament pod zbiorniki
-  Isniejąca nawierzchnia z płyt ażurowych **Ls**
-  Projektowane zbiorniki 50m<sup>3</sup>
-  Utwardzenie z płyt ażurowych przed zbiornikami wody czystej 23 m<sup>2</sup>
- 506**  Utwardzenie z płyt ażurowych - zjazd 13 m<sup>2</sup> **las**