


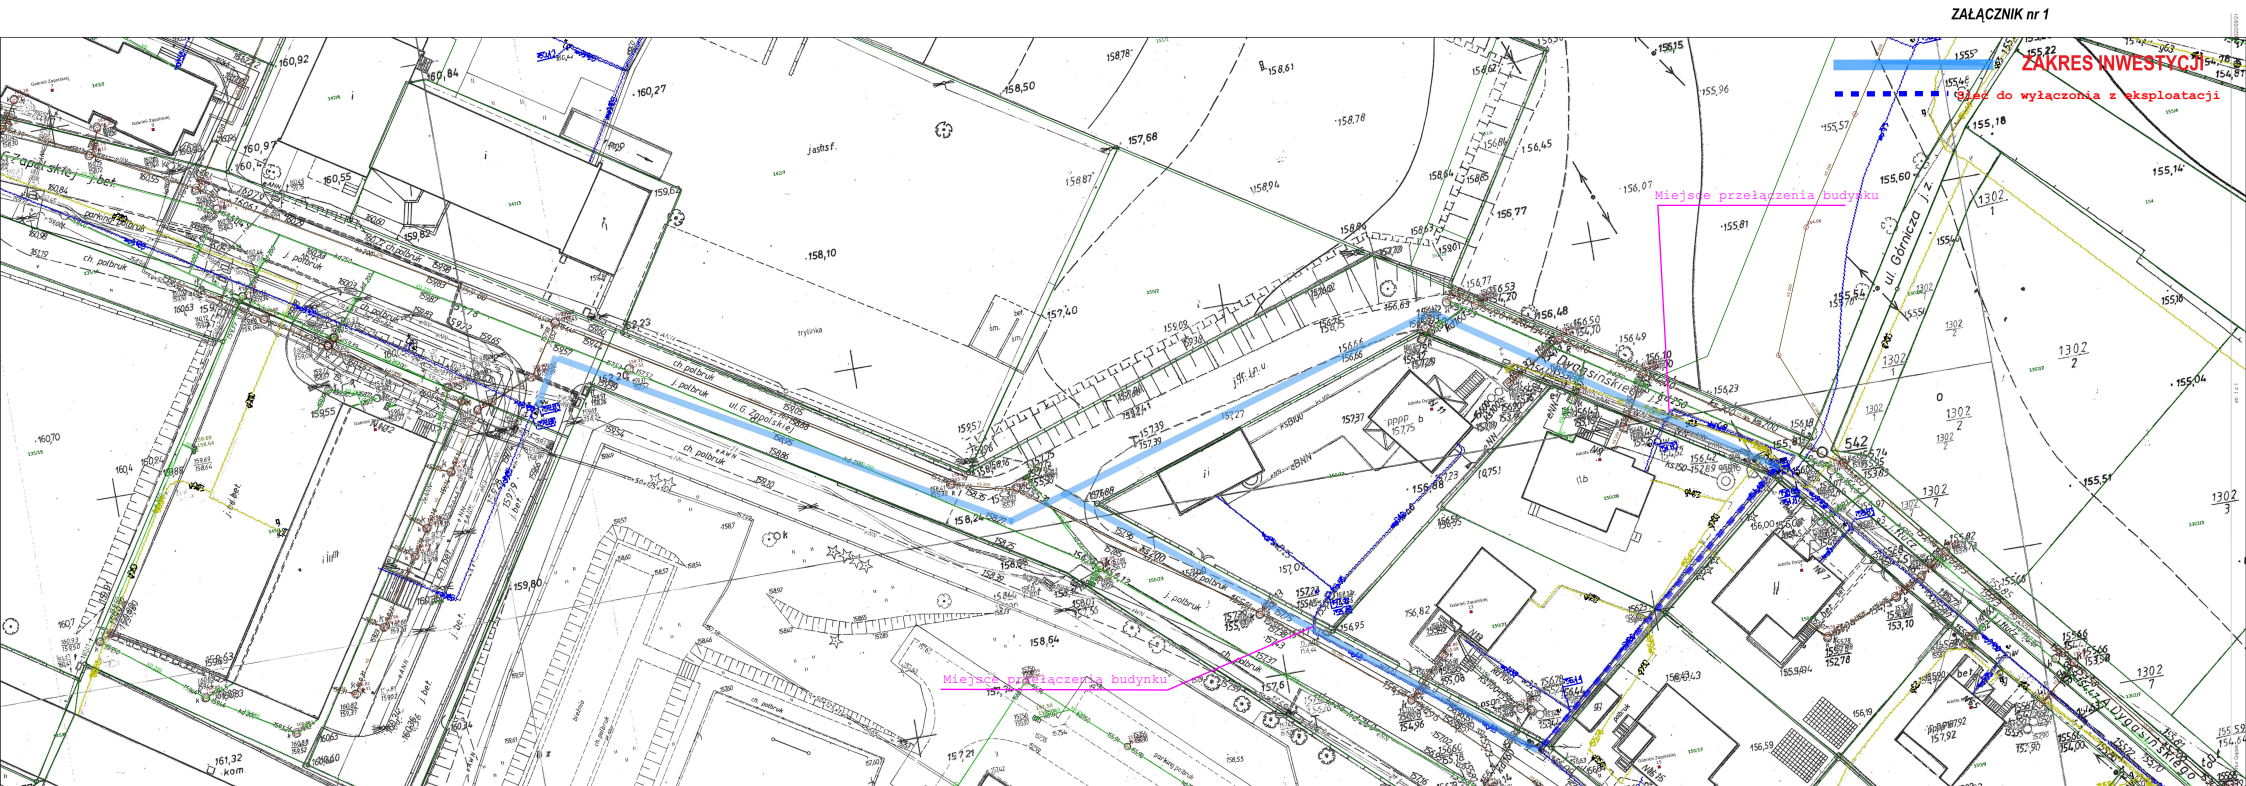

ZAKRES INWESTYCJI
Głaz do wyłączenia z eksploatacji

Miejsce przełączenia budynku

Miejsce przełączenia budynku