


PLAN SYTUACYJNY

1:250

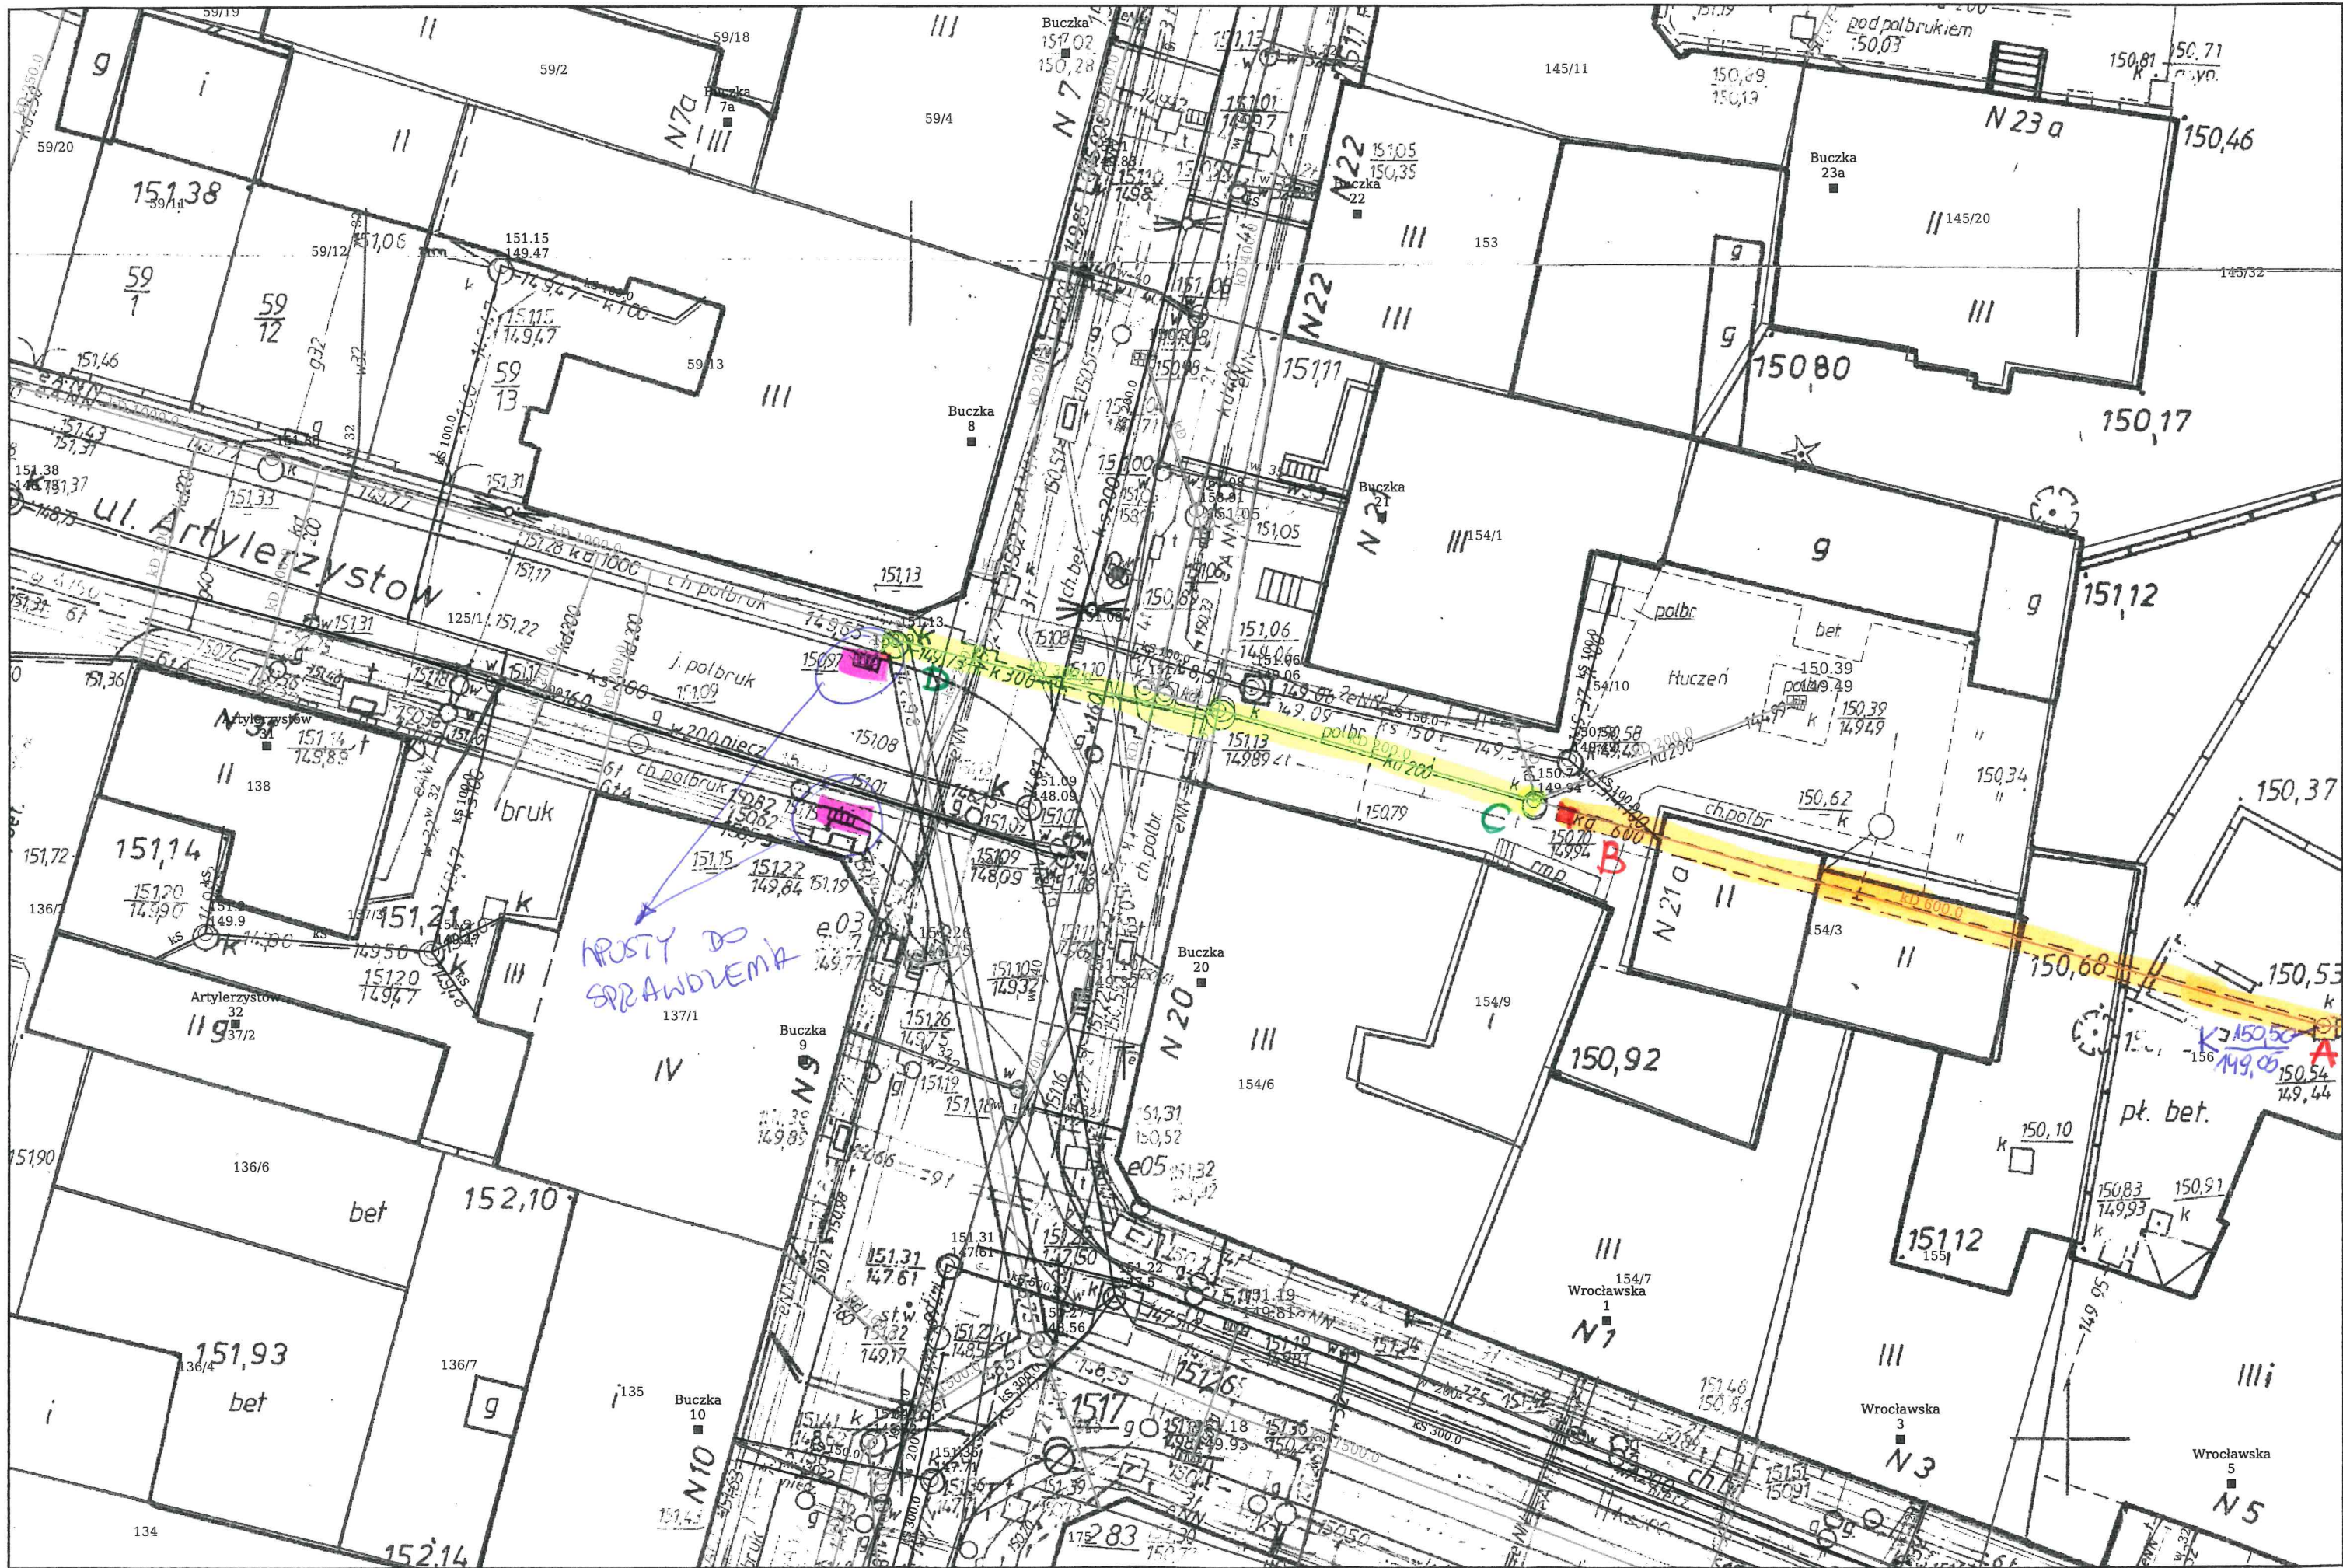

PROSTY DO SPRAWDZENIA