


POZIOM PORÓWNAWCZY 120.00 m n.p.m.

SPADKI, DŁUGOŚCI	33.9 % 42.0m 10.2 % 14.5m 9.7 % 24.5m 7% 83.5m	
ŚREDNICA, MATERIAŁ	DN200 L=165.0m	
ODLEGŁOŚCI	0.0 42.0 42.0 15.0 57.0 65.5 24.5 81.5 7.5 89.0 18.5 107.5 11.0 118.5 28.5 142.0 150.5 158.5 9.5 165.0	
HEKTOMETRY	S1 S1/1 S2 S3 S4 S5 S6 S7 S8 S9	

ZAKRES OPRACOWANIA ZWIK ŻARY

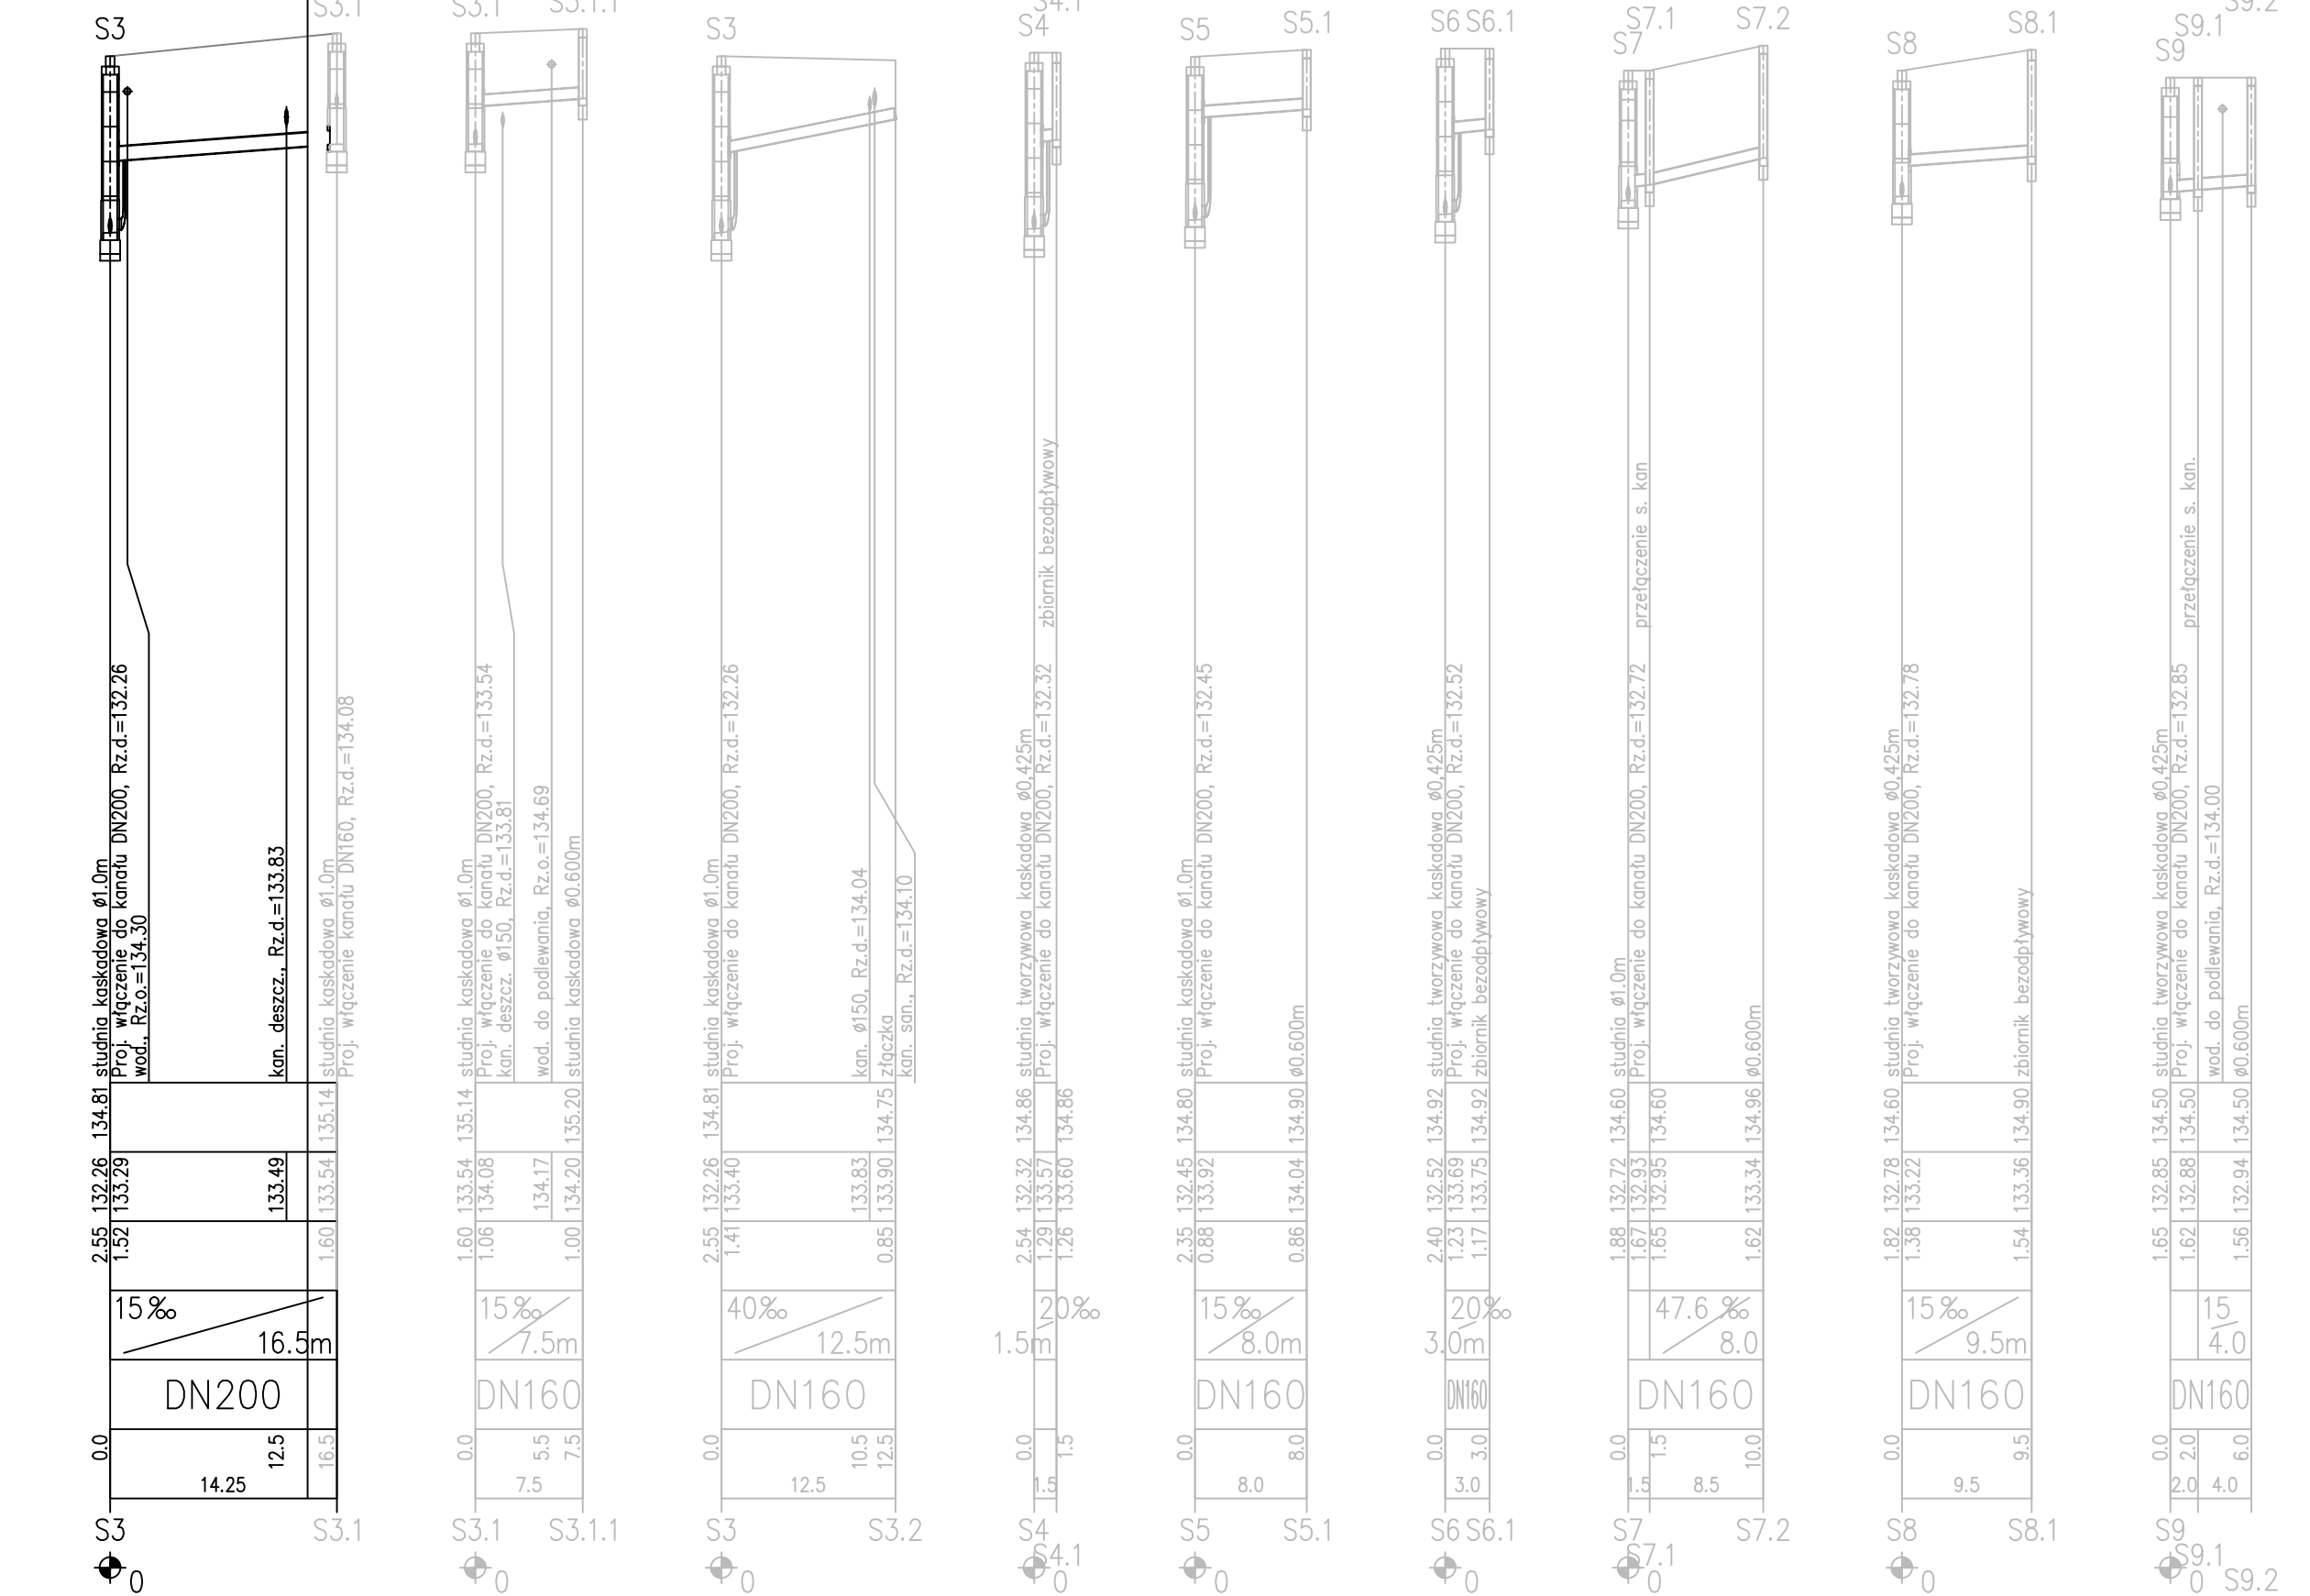

- Uwagi:
1. Rurociągi kanalizacyjne wszystkich średnic z rur PVC - klasy S (SN8)
 2. Kanalizację w całym zakresie wykonać na zagęszczonej podsypce gr. 20cm i obrysować 30cm ponad wierzch rury (wg wymagań producenta rur)
 3. Przy skrzyżowaniach projekt. kanalizacji z istn. kablami energet. i telekom. wykonać zabezpieczenie kabli z zastosowaniem dzielonych rur osłonowych AROT długo. 1,5m

REWIZJA	DATA	OPIS I ZAKRES ZMIANY	
JEDNOSTKA PROJEKTOWA:	Biuro Projektów i Ochrony Środowiska mgr inż. Magdalena Stróżyna m. Surowa 1a, 68-200 Żary, kom.: 603 980 453, e-mail: magda@biuroskala.pl		AutoCAD LT 2012 Serial No: 392-25742008
ZADANIE INWESTYCYJNE:	PROJEKT BUDOWLANY ODCINKA SIECI KANALIZACJI SANITARNEJ W UL. LELEWELA/SIKORSKIEGO W ŻARACH		
ADRES INWESTYCJI:	Żary, ul. Lelewela/Sikorskiego, działki o nr ewid. : 150, 142, 143/1, 122/1, 123, 149, obr. 5		
INWESTOR:	Zakład Wodociągów i Kanalizacji Sp. z o.o., ul. Bohaterów Getta 9-11, 68-200 Żary		
FAZA:	PROJEKT BUDOWLANY	ZESPÓŁ PROJEKTOWY	
WSPĘLNE PRAWA ZASTRZEŻONE		IMIĘ I NAZWISKO	NR UPR. SPECJALNOŚĆ
TYTUŁ RYSUNKU:	PROJEKTOWAŁ:	mgr inż. Małgorzata Kawala	LBS/0070/POOS/10 SANITARNA
PROFIL ODCINKA SIECI KANALIZACJI SANITARNEJ	PROJEKTOWAŁ:	mgr inż. Elwira Kramm	LUKG/0034/POOS/03 SANITARNA
	OPRACOWAŁA:	mgr inż. Magdalena Stróżyna	
	BRANŻA:	SKALA:	DATA:
Sanitarna	1:500	LISTOPAD 2016r.	S-02_

Niniejsze opracowanie jest chronione Ustawą o prawie autorskim i prawach pokrewnych (Dz.U. nr 24, poz. 83, z dnia 23.02.1994r. z późn. zm.) Kopiowanie, powielanie lub publikowanie tego rysunku w całości lub w części bez pisemnej zgody Biura Projektów i Ochrony Środowiska Magdalena Stróżyna jest ZABRONIONE. ©