


KONCEPCJA BUDOWY SIECI WODOCIĄGOWEJ DN125 PRZY UL. ZIELONOGÓRSKA W ŻARACH

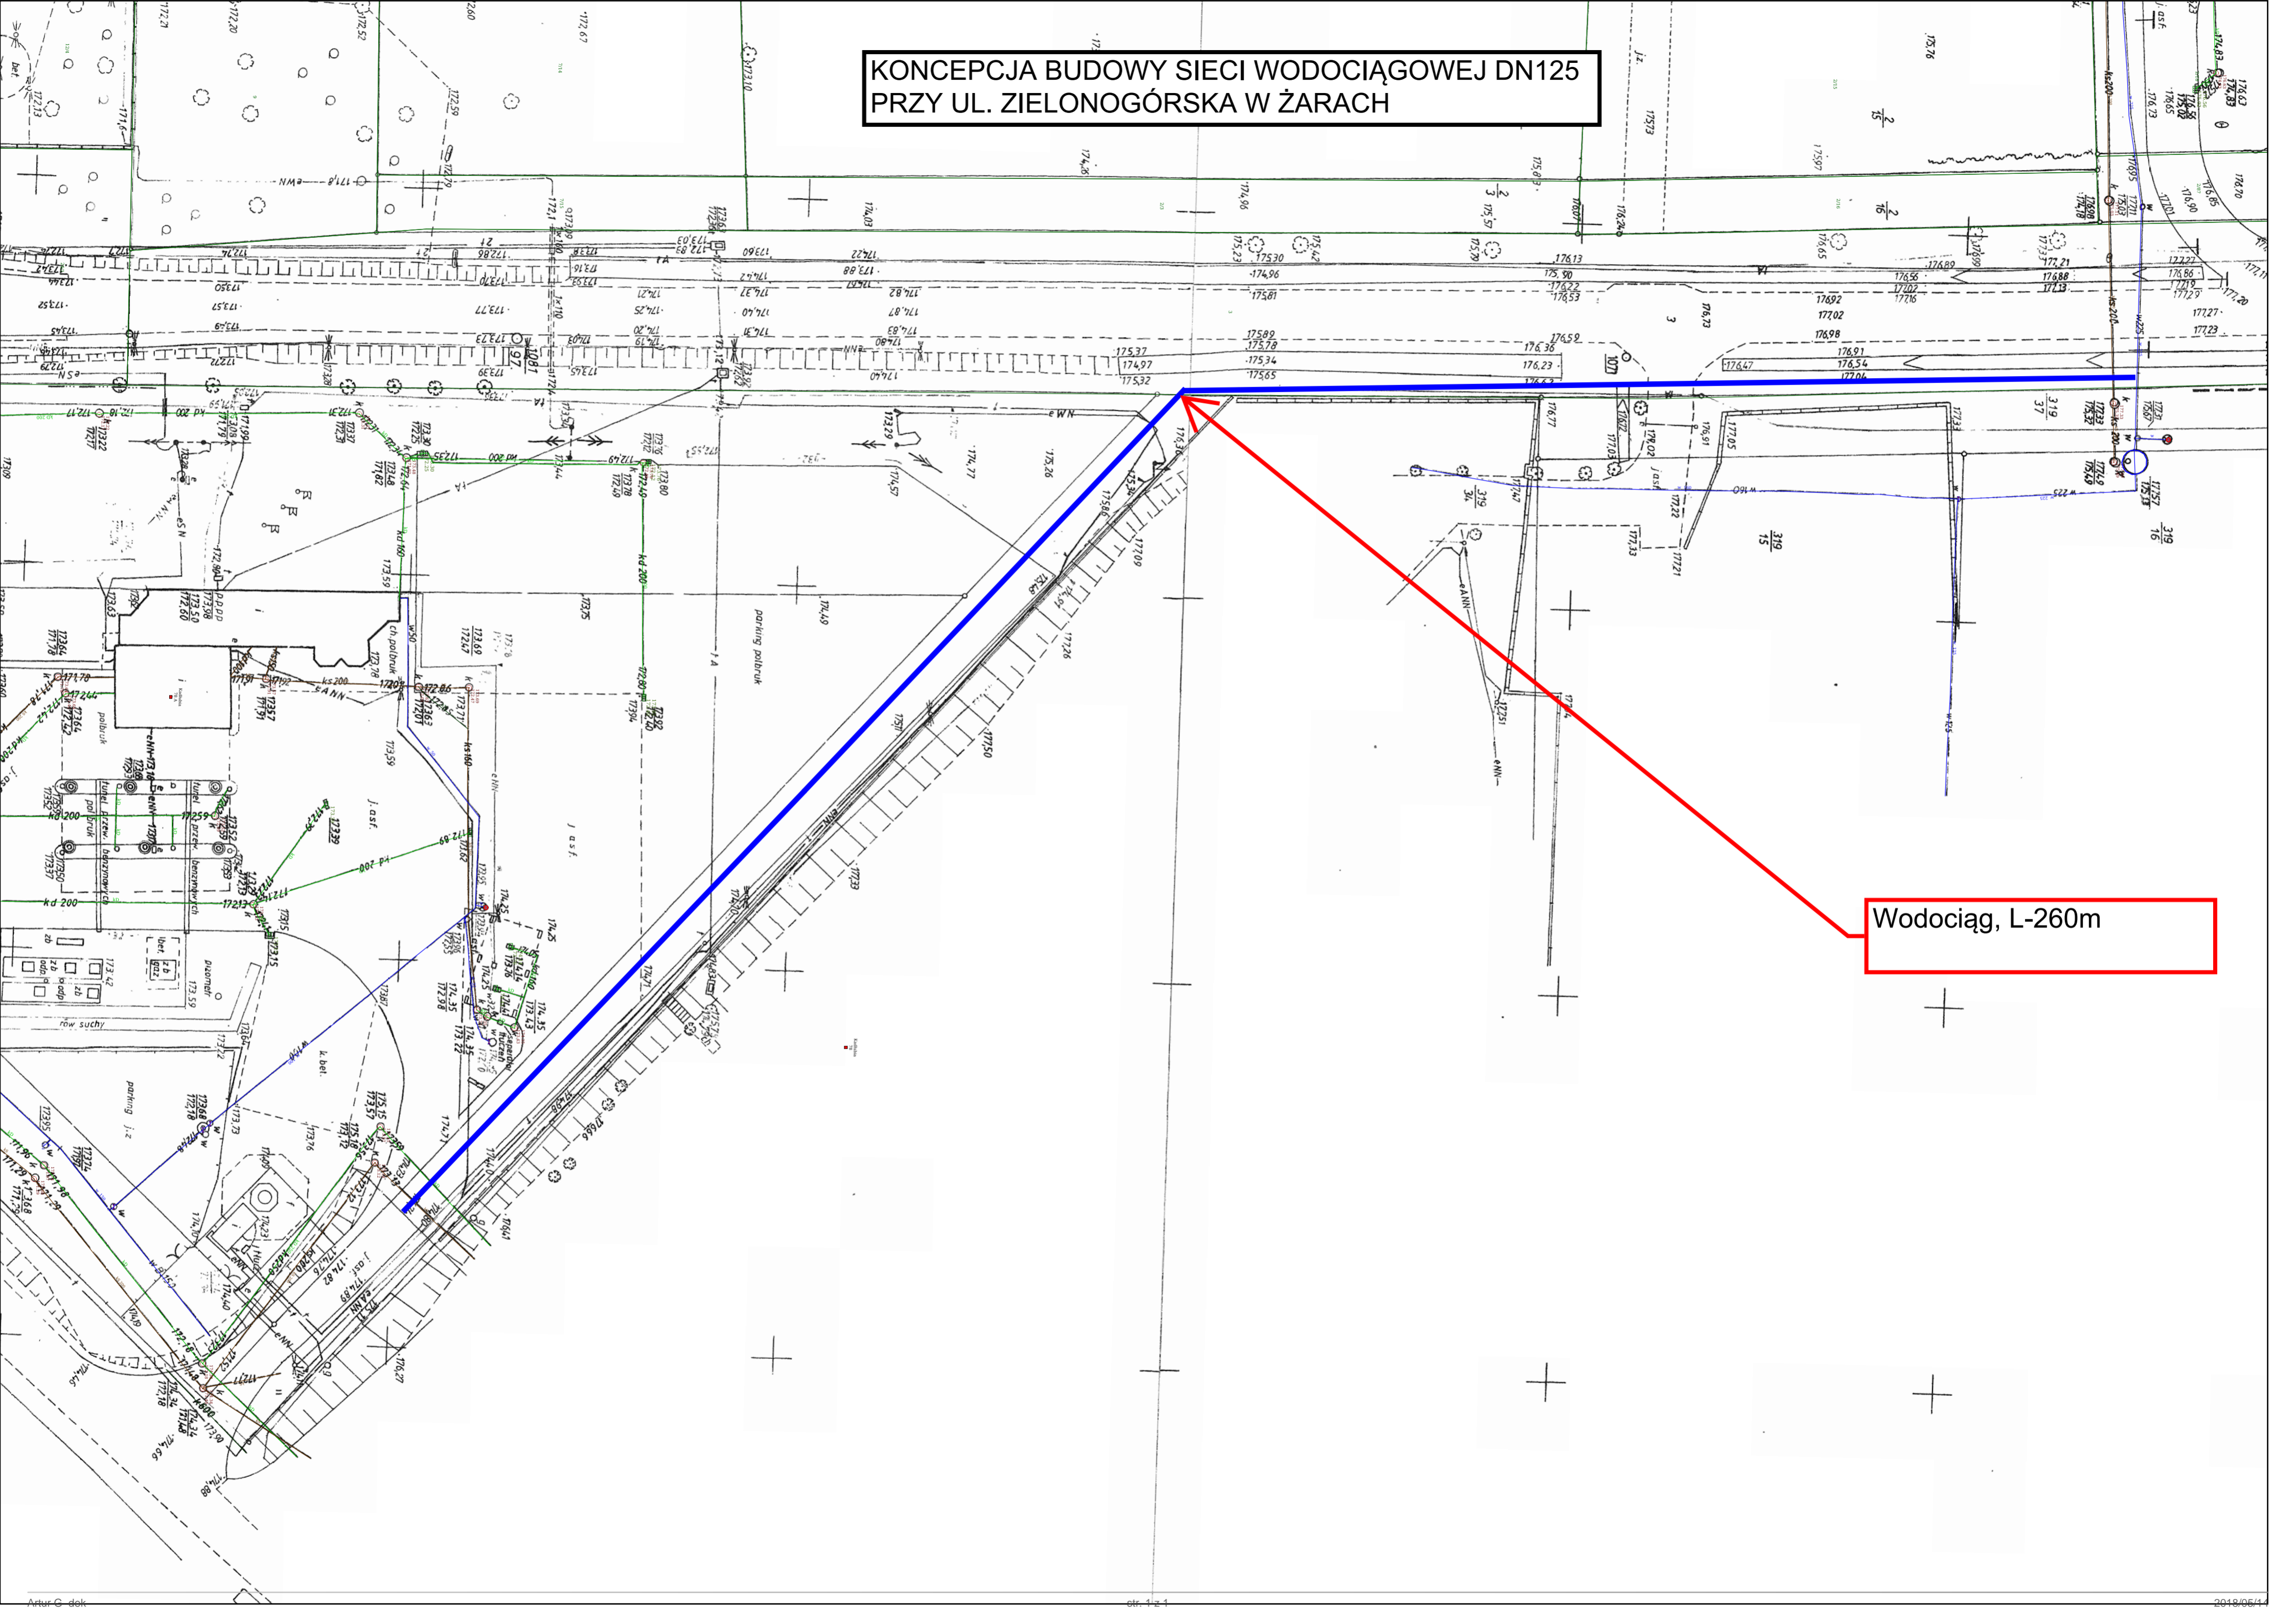

Wodociąg, L-260m