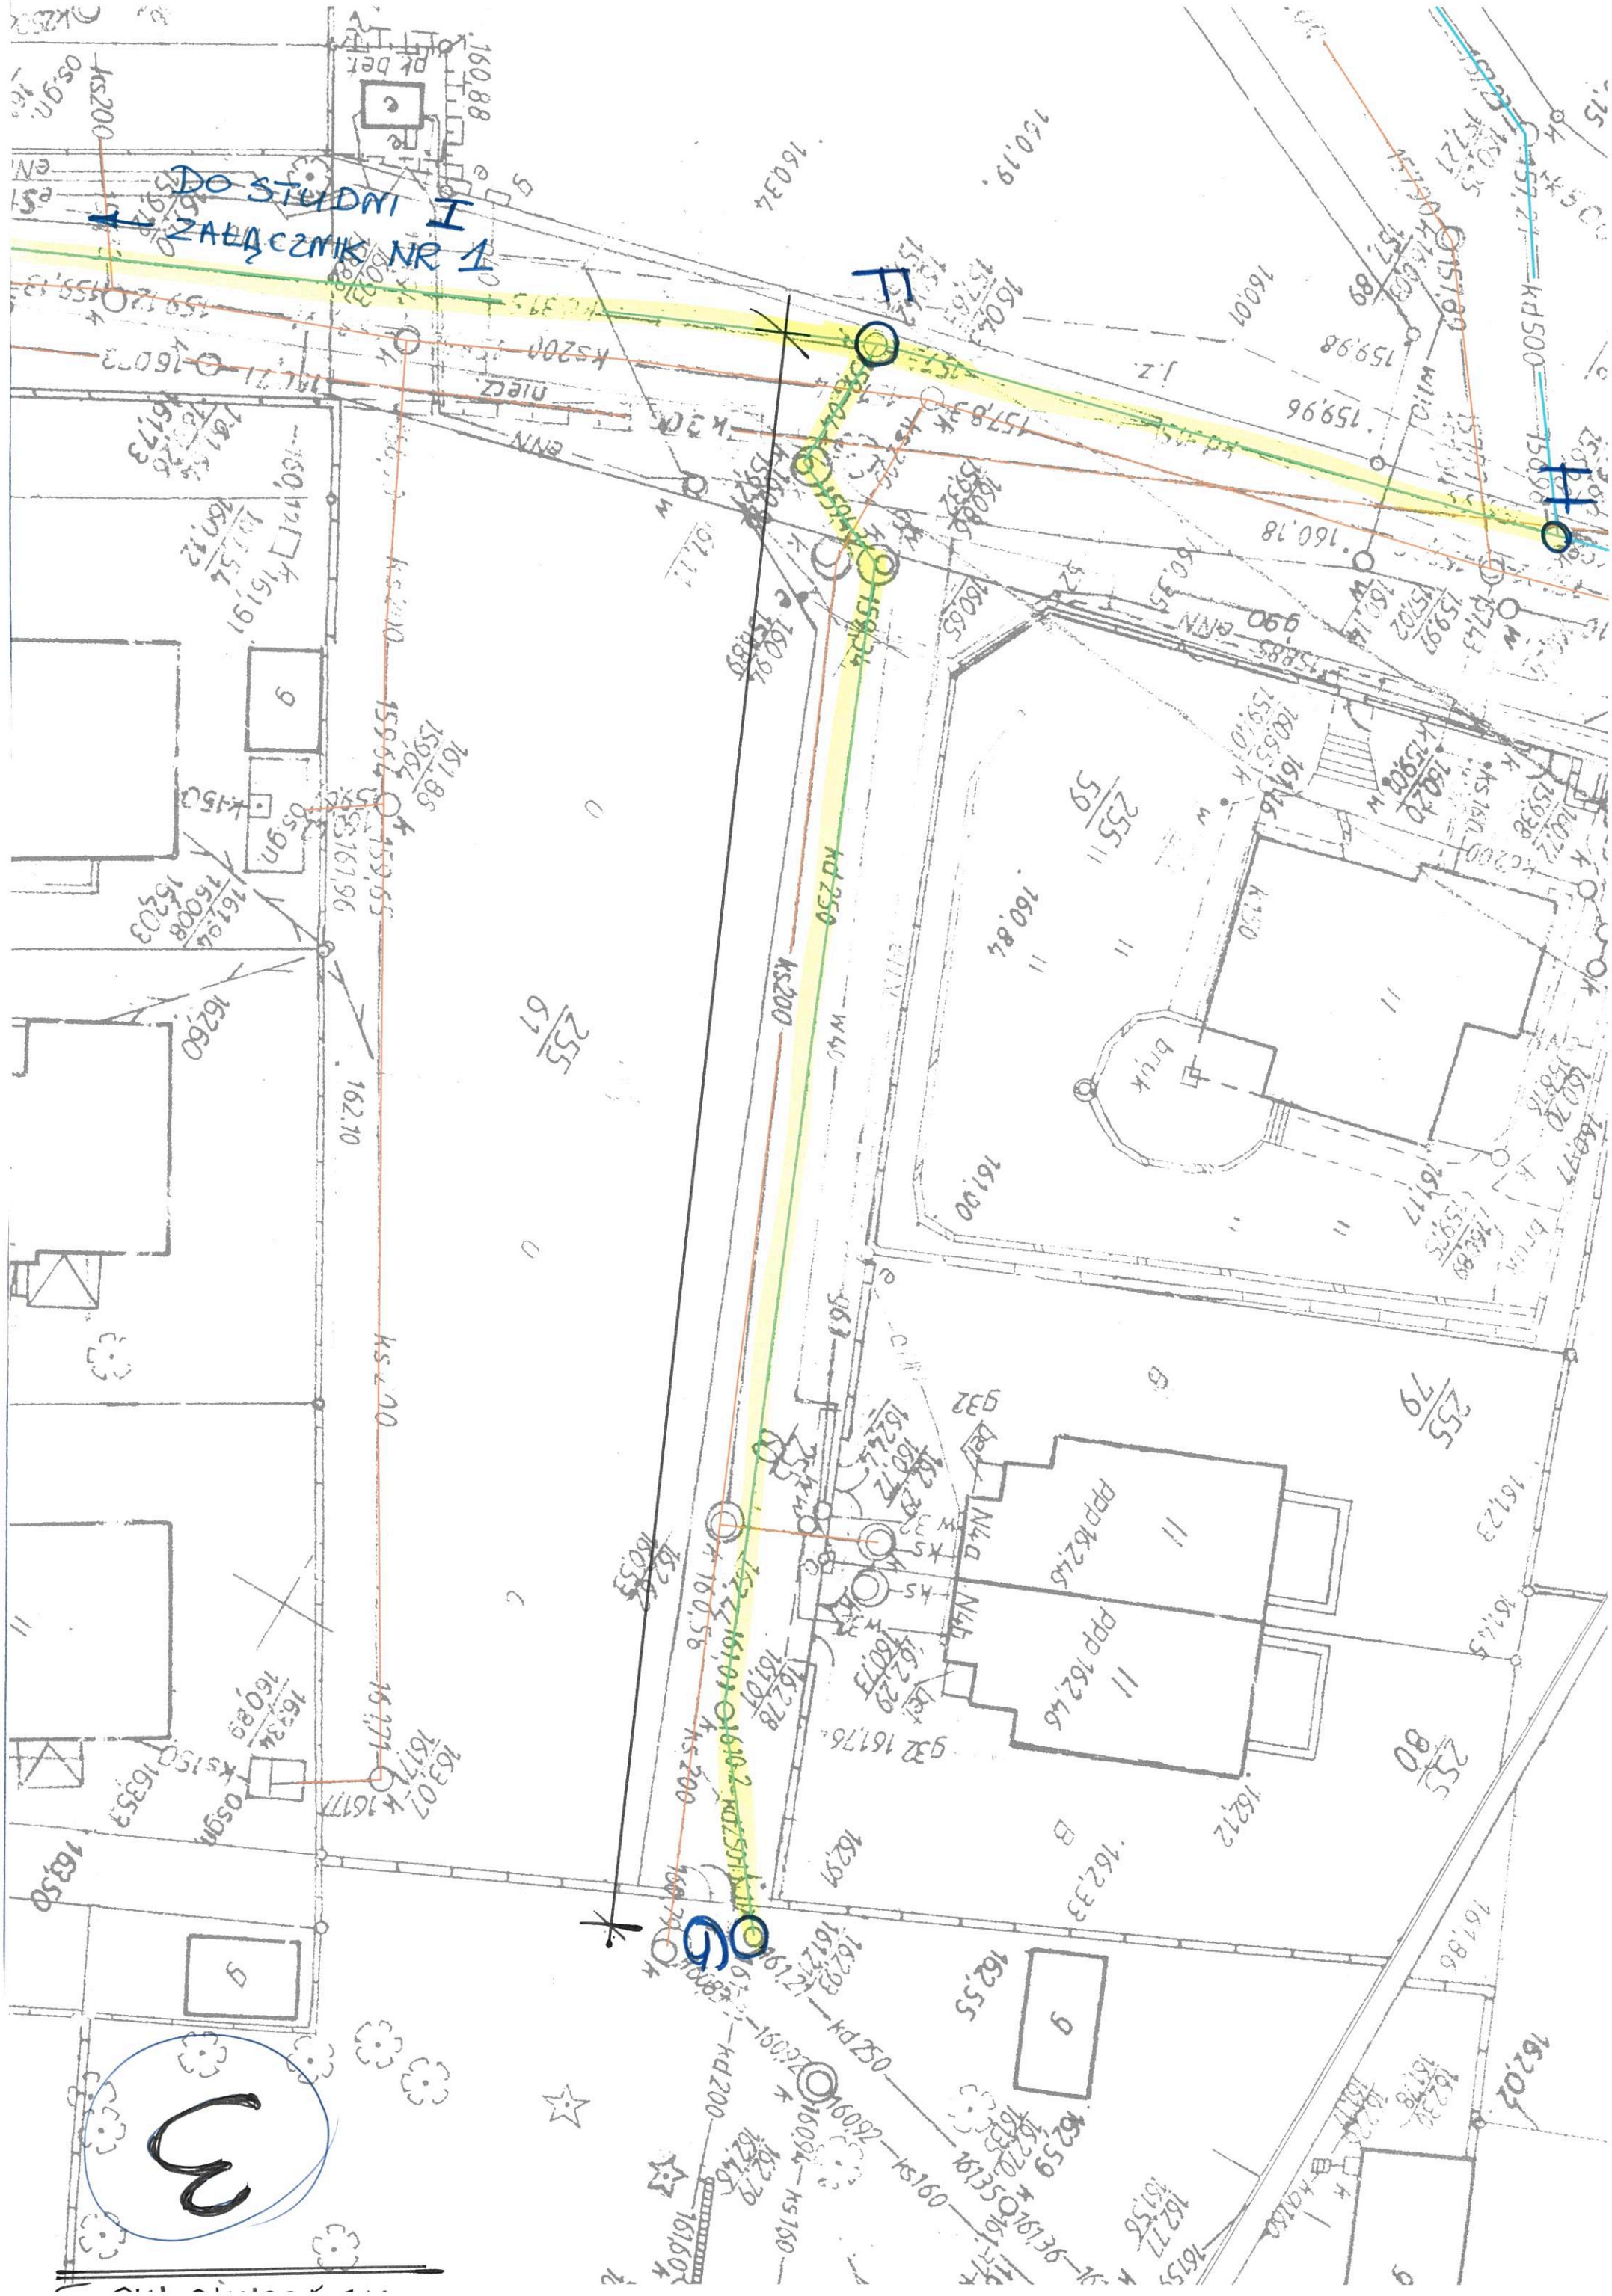
DO STUDNI I
ZAŁĄCZNIK NR 1
F
H
G
3