


PRZEKRÓJ B-B

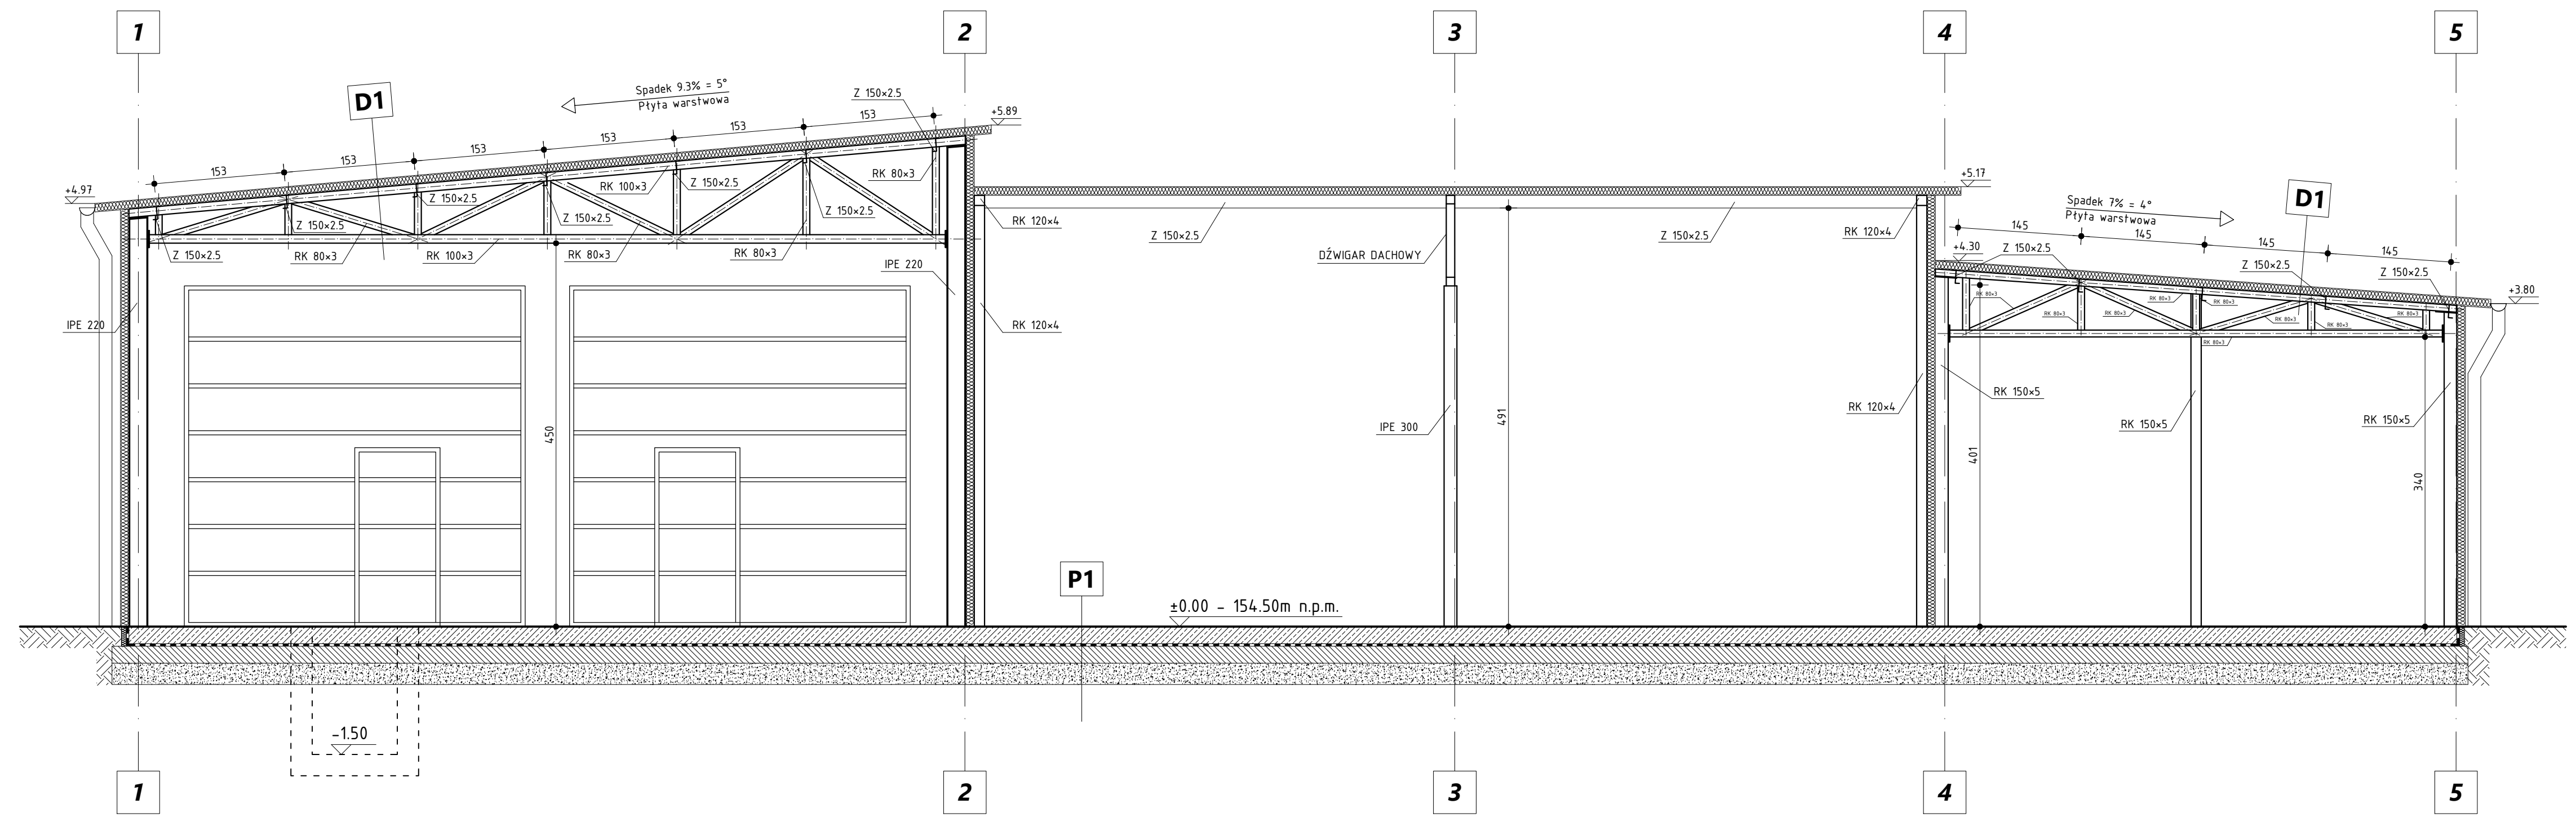

REWIZJA	DATA	OPIS I ZAKRES ZMIANY	
JEDNOSTKA PROJEKTOWA:	SKALA	BIURO INŻYNIERSKIE "SKALA" mgr inż. Jacek Stróżyna Surowa 1A, 68-200 Żary tel.: 790 302 256; e-mail: biuro@biuroskala.pl	
ZADANIE INWESTYCYJNE:	BUDOWA ZESPOŁU GARAŻOWO-MAGAZYNOWEGO		
ADRES INWESTYCJI:	68-200 Żary, ul. Piastowska, działka nr ewid. 83, obr. nr: 0001, jedn. ewid. 081102_1 m. Żary		
INWESTOR:	Zakład Wodociągów i Kanalizacji Sp. z o.o. ul. Bohaterów Getta 9-11, 68-200 Żary		
FAZA:	ZESPÓŁ PROJEKTOWY		
	IMIE I NAZWISKO	NR UPR. BUD.	
TYTUŁ RYSUNKU: PRZEKRÓJ B-B	PROJEKTOWAŁ:	inż. Witold Jurga	4752/61 ARCHITEKTONICZNA
	SPRAWDZIŁ:	mgr inż. arch. Krzysztof Fiatka	175/98/UW ARCHITEKTONICZNA
	OPRACOWAŁ:	mgr inż. Jacek Stróżyna	LBS/0049/P00K/15
	OPRACOWAŁ:		
BRANŻA:	ARCHITEKTURA	SKALA: 1:50	DATA OPRACOWANIA: Lipiec 2018r. NR RYSUNKU: PB/05/_
Niniejsze opracowanie jest chronione Ustawą o prawie autorskim i prawach pokrewnych (Dz.U. nr 24, poz. 83, z dnia 23.02.1994r. z późn. zm.) Kopiowanie, powielanie lub publikowanie tego rysunku w całości lub w części bez pisemnej zgody Biura Inżynierskiego "SKALA" Jacek Stróżyna jest ZABRONIONE. ©			