



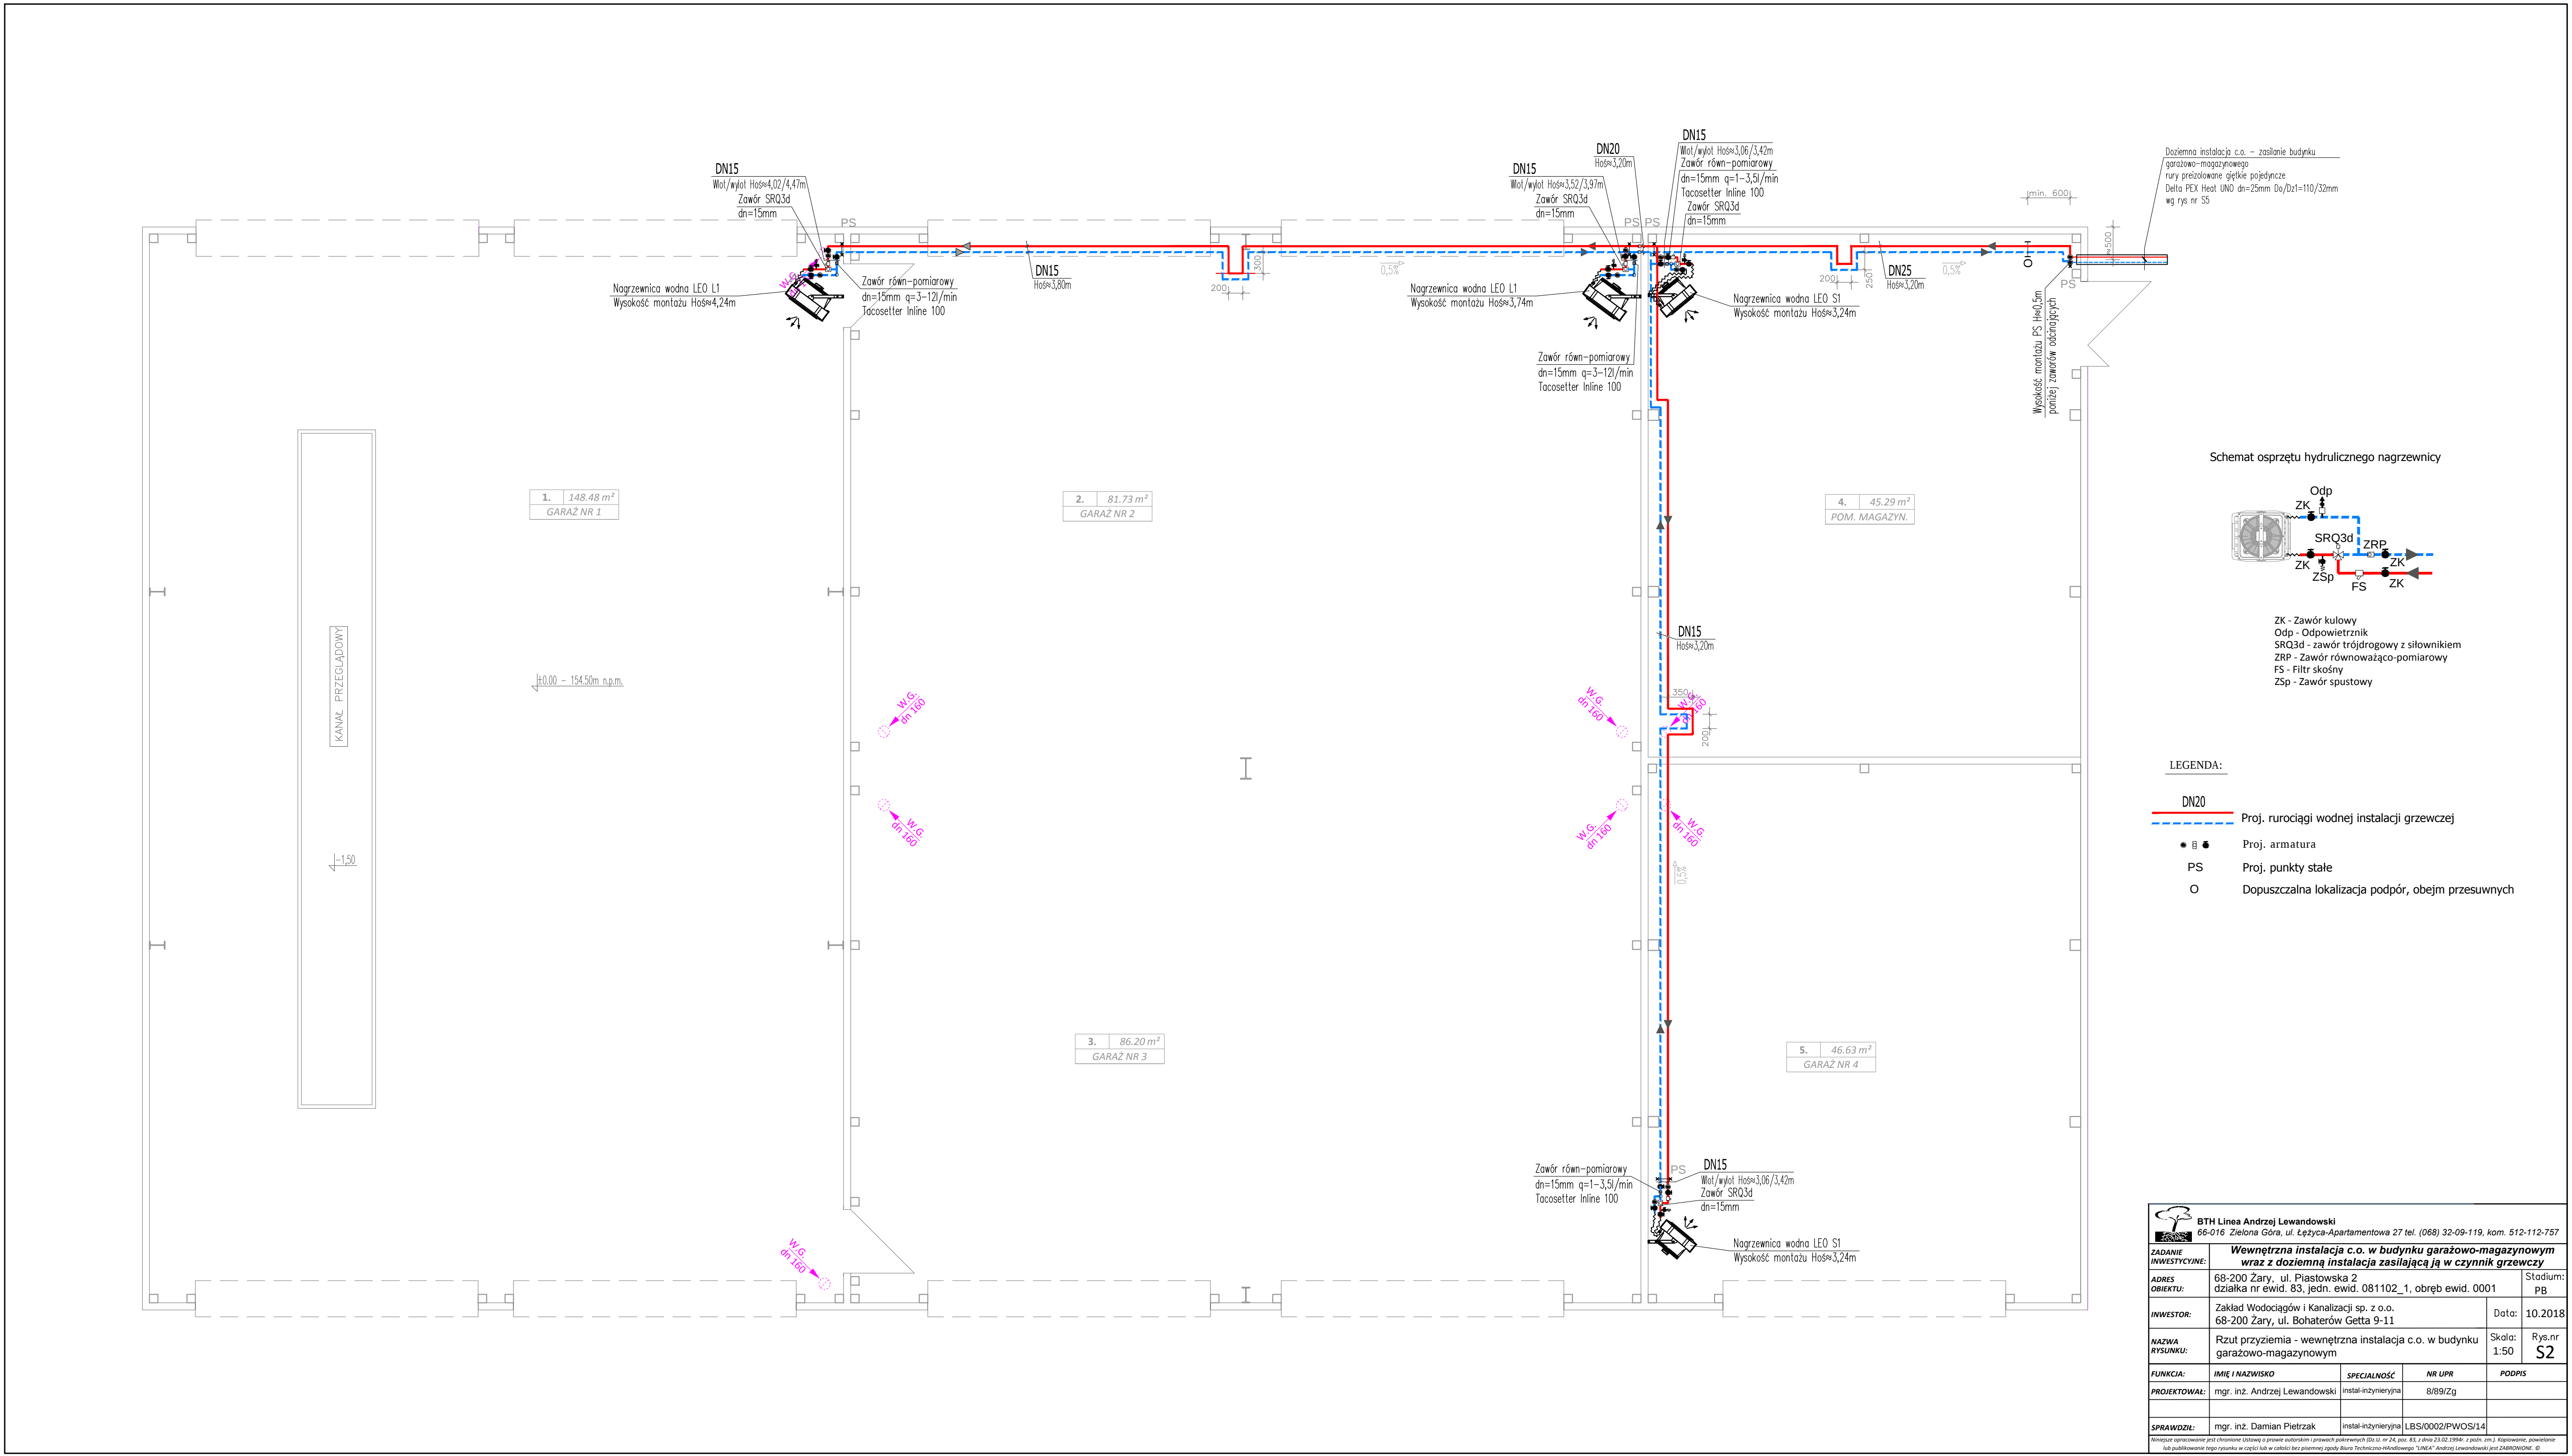

Schemat osprzętu hydraulicznego nagrzewnicy

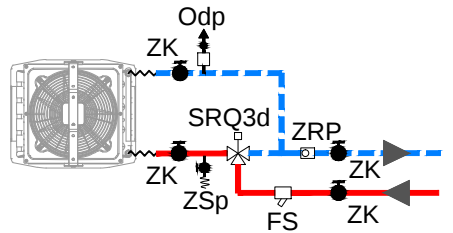

- ZK - Zawór kulowy
- Odp - Odpowietrznik
- SRQ3d - zawór trójdrogowy z siłownikiem
- ZRP - Zawór równoważąco-pomiarowy
- FS - Filtr skośny
- ZSp - Zawór spustowy

LEGENDA:

- DN20 Proj. rurociągi wodnej instalacji grzewczej
- Proj. armatura
- PS Proj. punkty stałe
- O Dopuszczalna lokalizacja podpór, obejm przesuwnych

BTH Linea Andrzej Lewandowski 66-016 Zielona Góra, ul. Łęczyca-Apartamentowa 27 tel. (068) 32-09-119, kom. 512-112-757			
ZADANIE INWESTYCYJNE: Wewnętrzna instalacja c.o. w budynku garażowo-magazynowym wraz z doziemną instalacją zasilającą ją w czynnik grzewczy			
ADRES OBIEKTU:	68-200 Żary, ul. Piastowska 2 działka nr ewid. 83, jedn. ewid. 081102_1, obręb ewid. 0001	Stadium: PB	
INWESTOR:	Zakład Wodociągów i Kanalizacji sp. z o.o. 68-200 Żary, ul. Bohaterów Getta 9-11	Data:	10.2018
NAZWA RYSUNKU:	Rzut przyziemia - wewnętrzna instalacja c.o. w budynku garażowo-magazynowym	Skala:	Rys.nr 1:50 S2
FUNKCIA:	IMIĘ I NAZWISKO	SPECJALNOŚĆ	NR UPR
PROJEKTOWAŁ:	mgr. inż. Andrzej Lewandowski	instal-inżynierijna	8/89/Zg
SPRAWDZIŁ:	mgr. inż. Damian Pietrzak	instal-inżynierijna	LBS/0002/PWOS/14
Niniejsze opracowanie jest chronione Ustawą o prawie autorskim i prawach pokrewnych (Dz.U. nr 24, poz. 83, z dnia 23.02.1994r. z późn. zm.). Kopiowanie, powielanie lub publikowanie tego rysunku w całości lub w części bez pisemnej zgody Biura Technicznego-Heldowego "LINEA" Andrzej Lewandowski jest ZABRONIONE. ©			