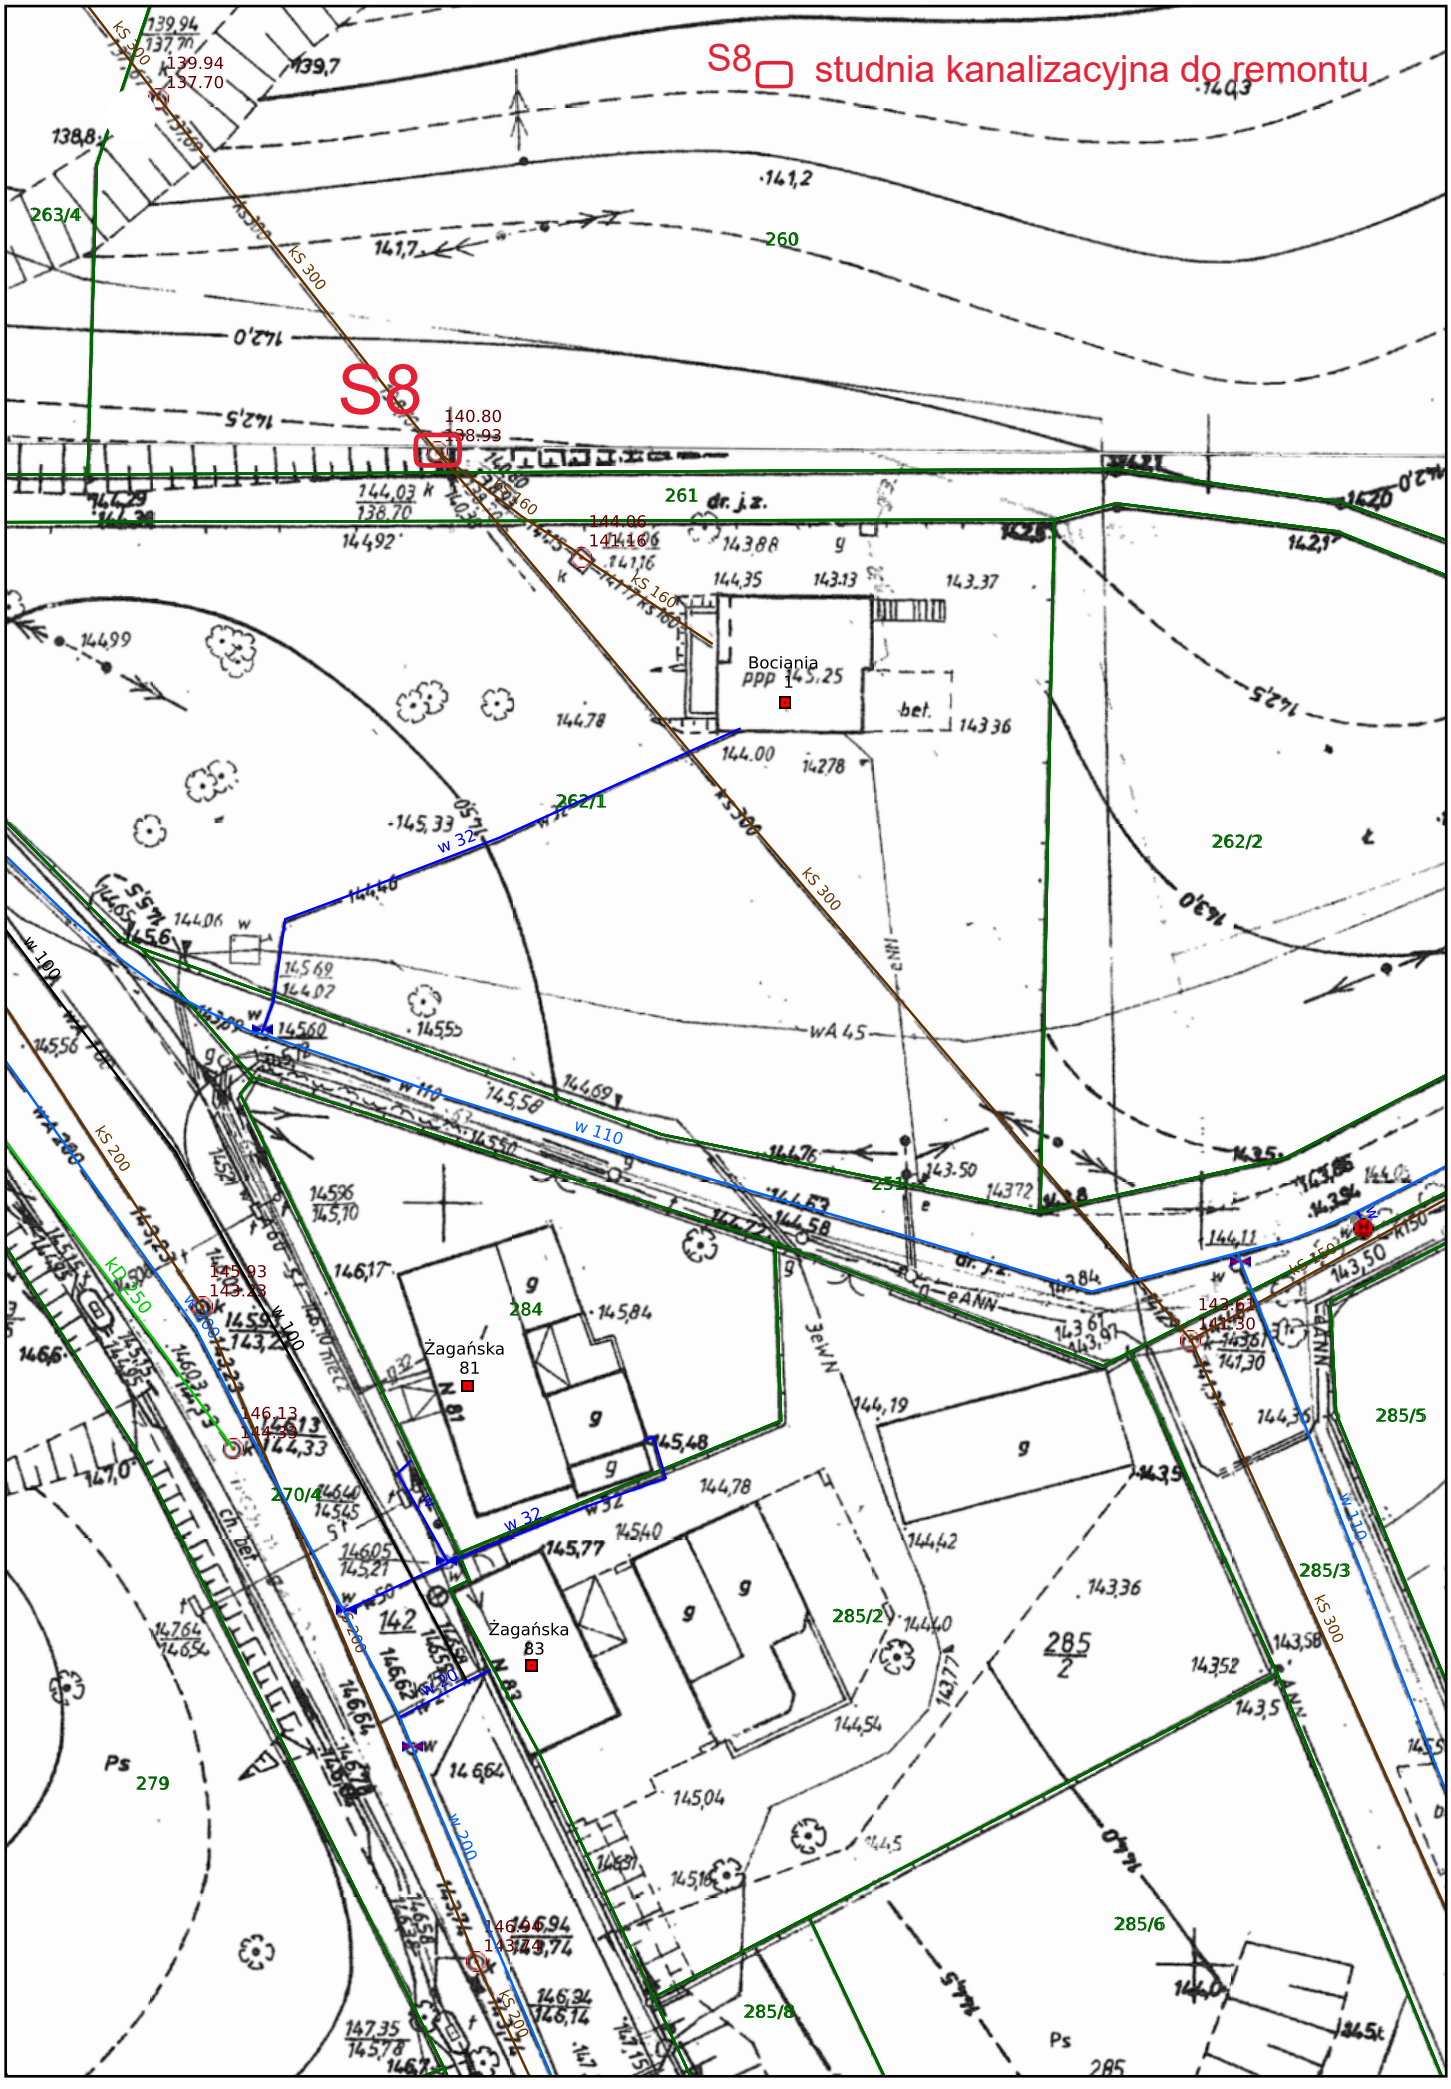Załącznik nr 2- Plan sytuacyjny ul. Bociania 1